

PEMERINTAH KOTA SEMARANG

RENCANA DETAIL TATA RUANG KOTA (RDTRK)
KOTA SEMARANG
TAHUN 2000 - 2010


PETA

RENCANA TATA LANA LAHAN
(BAGIAN WILAYAH KOTA IX)


LEGENDA

- Kawasan Perdagangan dan Jasa, Perumahan
- Hotel
- Industri
- Komersial
- Masjid
- Candi Rupa dan Perkotaan
- Pasar
- Perdagangan dan Jasa
- Perumahan Temporer
- Perumahan
- Perumahan
- Pertanian Lahan Basah
- Pertanian Lahan Kering
- Murni Dangkal
- Tumbuhan
- Tempat Pemakaman Umum
- Lutan
- Waduk

SUMBER		WILAYAH KOTA SEMARANG						
1. RENCANA DETAIL TATA RUANG KOTA 2000 2. RENCANA TATA LANA LAHAN 3. GAMBAR RENCANA TATA LANA LAHAN		U. SURAWATI SUKARIP						
<table border="1"> <tr> <th>KURANG DARI</th> <th>LEWAT</th> <th>DI LUAR</th> </tr> <tr> <td>1 : 50</td> <td>1 : 100</td> <td>1 : 200</td> </tr> </table>	KURANG DARI	LEWAT	DI LUAR	1 : 50	1 : 100	1 : 200	SKALA 	
KURANG DARI	LEWAT	DI LUAR						
1 : 50	1 : 100	1 : 200						

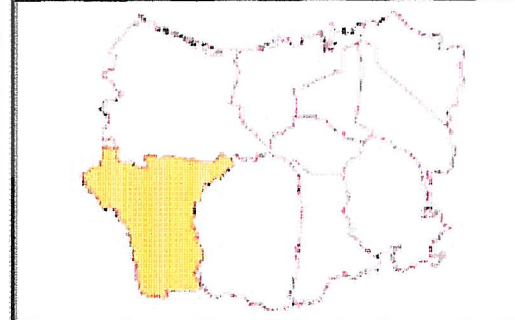

KAWASAN BSB MIJEN

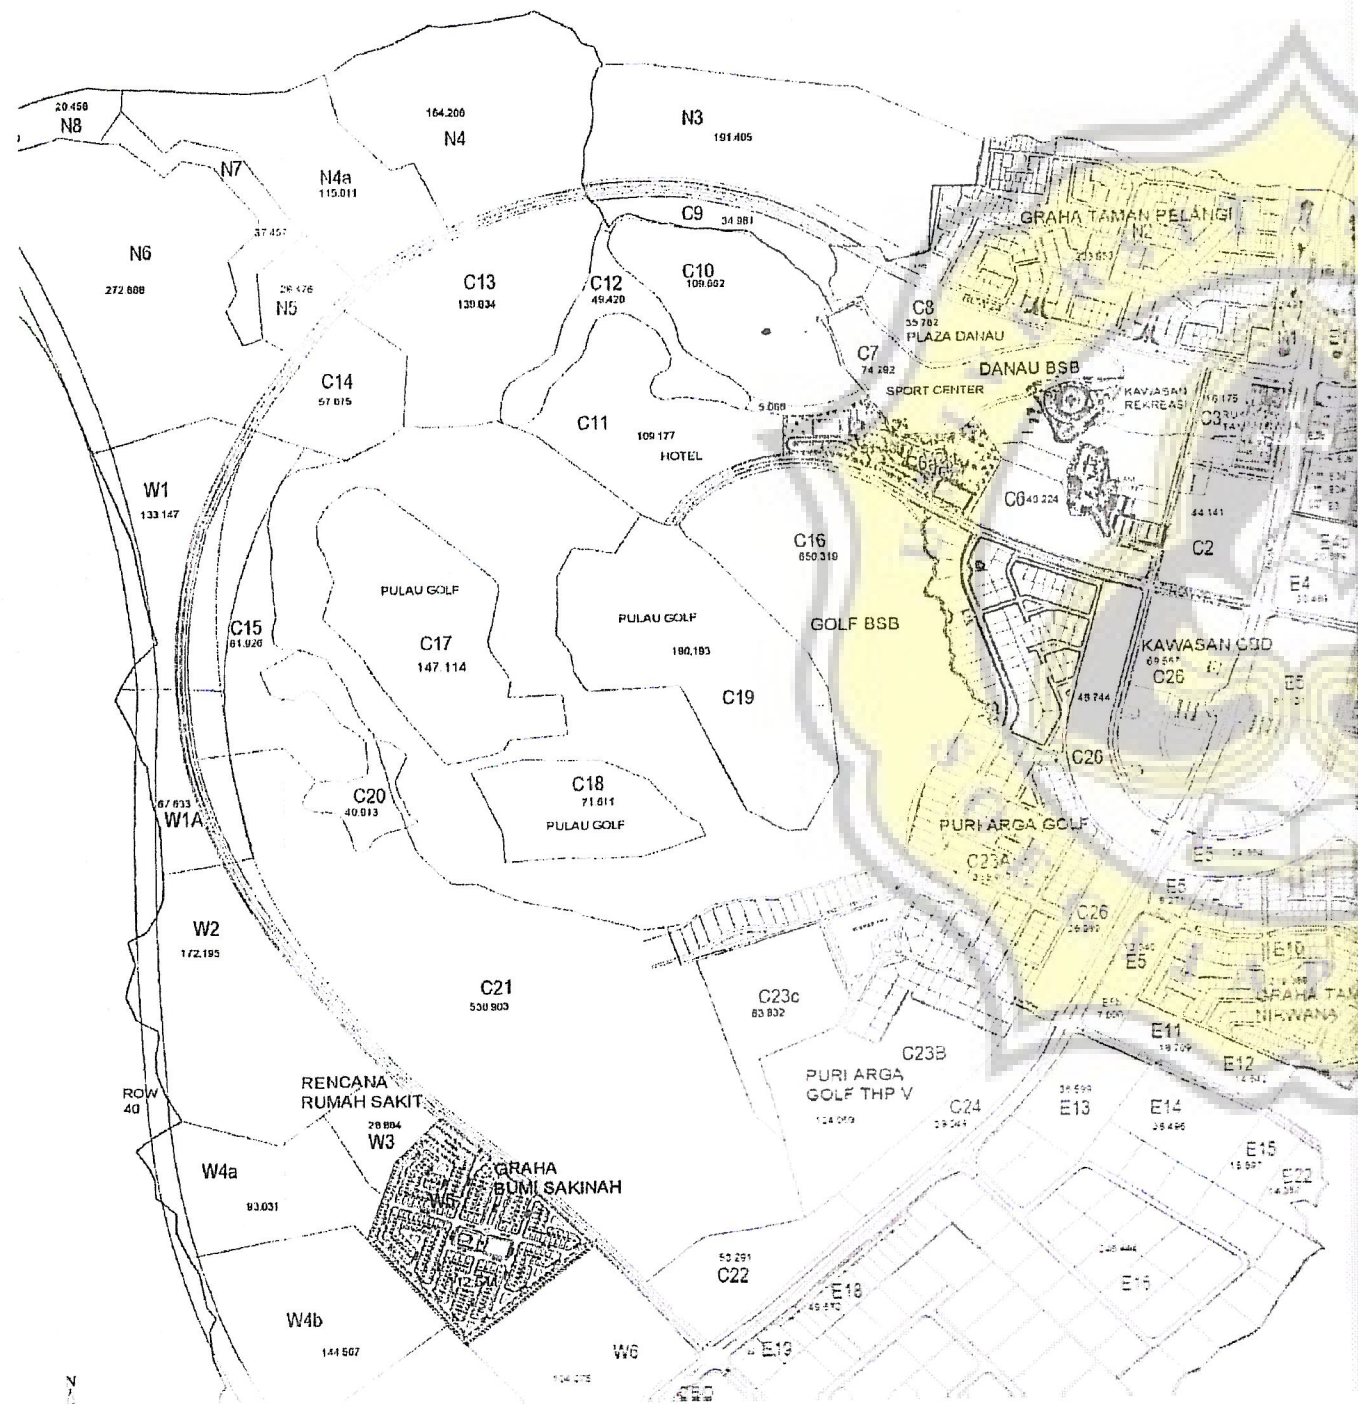

KAWASAN BSB JATISARI




1.340.128

KLASIFIKASI HOTEL BINTANG

BINTANG 1	BINTANG 2	BINTANG 3	BINTANG 4	BINTANG 5
<ul style="list-style-type: none"> - Pencapaian mudah - Parkir - Taman - Jumlah kamar standar min 15 - Luas kamar standar 20 m² - Restaurant - Bar - Lobby - Telepon umum min 1 - Ruang yang disewakan min 1 	<ul style="list-style-type: none"> - Pencapaian mudah - Parkir - Taman - Lobby - Jumlah kamar standar min 20 termasuk 1 kamar suite - Luas min. kamar Standar 22 m² - Suite 44 m² - Telepon umum min 1 buah - Ruang yang disewakan min. 2 - Restaurant - Kolam renang - 1 Sarana olah raga 	<ul style="list-style-type: none"> - Pencapaian mudah - Parkir - Taman - Lobby min 30 - Luas min kamar standar min 30 suite min 2 - Luas min kamar standar → 24 m² suite → 48 m² - Restaurant - BAR - Telephon umum 1 min - Kolam renang - Ruang yang disewakan min 3 buah - 2 Sarana olah raga - Function room 	<ul style="list-style-type: none"> - Pencapaian mudah - Parkir - Taman - Lobby min 100 m² - Jumlah kamar main Standar : 50 Suite : 3 - Luas kamar min : Standar : 24 m² Suite : 48 m² - Restaurant - Coffe shop - BAR - Founction room - Telepon umum 2 min - Ruang yang disewakan min 3 - Kolam renang - 2 Sarana olah raga 	<ul style="list-style-type: none"> -Pencapaian mudah -Parkir -Taman -Lobby min 100 m² -Jumlah kamar main Standar : 50 Suite 3 -Luas kamar min : Standar : 24 m² Suite : 48 m² -Restaurant -Coffe shop -BAR -Telepon umum min 2 -Ruang yang disewakan min 3 -Kolam renang -2 sarana olah raga


(Sumber : KEPUTUSAN DIRJEN PARIWISATA No. 14 / U / VI / 1988, KRITERIA PENGGOLONGAN HOTEL BERBINTAN

1/4 bodi kapal

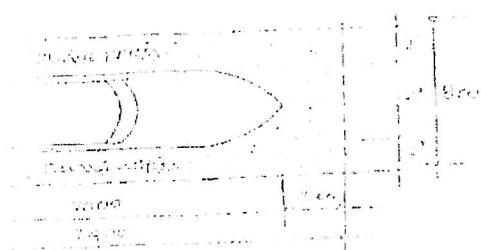


DEKORASI KERILAN

total panjang 2,07 x 20,00 m
 kapal kayu keliling kapal 2 m
 total 1,50 bodi kapal 18,00 x 20,00
 = 300,00 m²

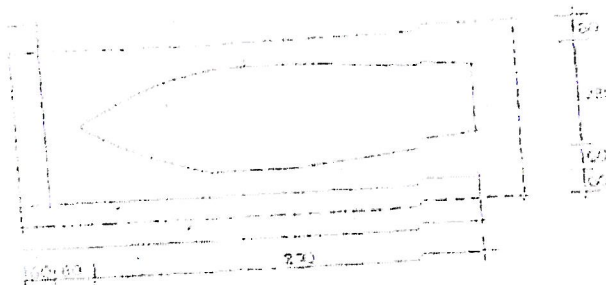

MOTOR BOAT
 Ukuran : P : 7,7 m
 L : 2,8 m


Tipe kapal produksi young marine

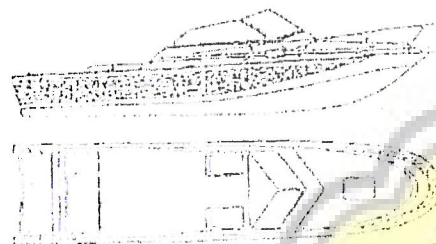

Y 22 BW
 Revenge

Parcing : 6,70 m
 Lebar : 2,26 m
 Tinggi : 1,12 m
 Draft : 0,40 m
 Percepatan : 6 - 8 km/jam
 Motor Percepatan : 70 - 200 HP
 Kapasitas : 11 - 16 orang

Agensi : Young Marine Indonesia
 Pabrik : Batam

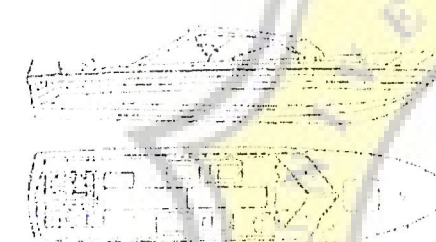

Y 23
 Flamingo


Parcing : 7,00 m
 Lebar : 2,50 m
 Tinggi : 1,25 m
 Draft : 0,40 m
 Percepatan : 6 - 10 km/jam
 Motor Percepatan : 200 - 400 HP
 Kapasitas : 15 - 20 orang
 Agensi : Young Marine Indonesia
 Pabrik : Batam



F138

Parcing : 4,50 m
 Lebar : 1,50 m
 Tinggi : 0,20 m
 Draft : 0,20 m
 Percepatan : 6 - 8 km/jam
 Motor Percepatan : 20 - 40 HP
 Kapasitas : 2 - 3 orang
 Agensi : Young Marine Indonesia
 Pabrik : Batam

Agensi : Young Marine Indonesia
 Pabrik : Batam

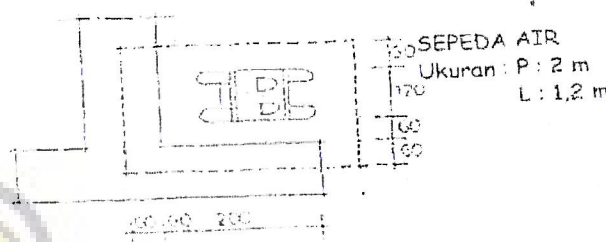

SEPEDA AIR
 Ukuran : P : 2 m
 L : 1,2 m

SAMPAN
 Ukuran : P : 4,5 m
 L : 0,8 m

