



TUGAS AKHIR

UNIVERSITAS
BINA HARAPAN
PEMBANGUNAN
GEDUNG KULIAH BARU
DAN GEDUNG PARKIR

GAMBAR

DENAH ARSITEK LT.1

DIGAMBAR OLEH

Andi Nugroho W
07.12.0011
Ressa Akbar G
07.12.0030

DIPERIKSA OLEH


Hermawan.ST, MT

Ir.Budi Setyadi,MT

SKALA

LEMBAR

1:300

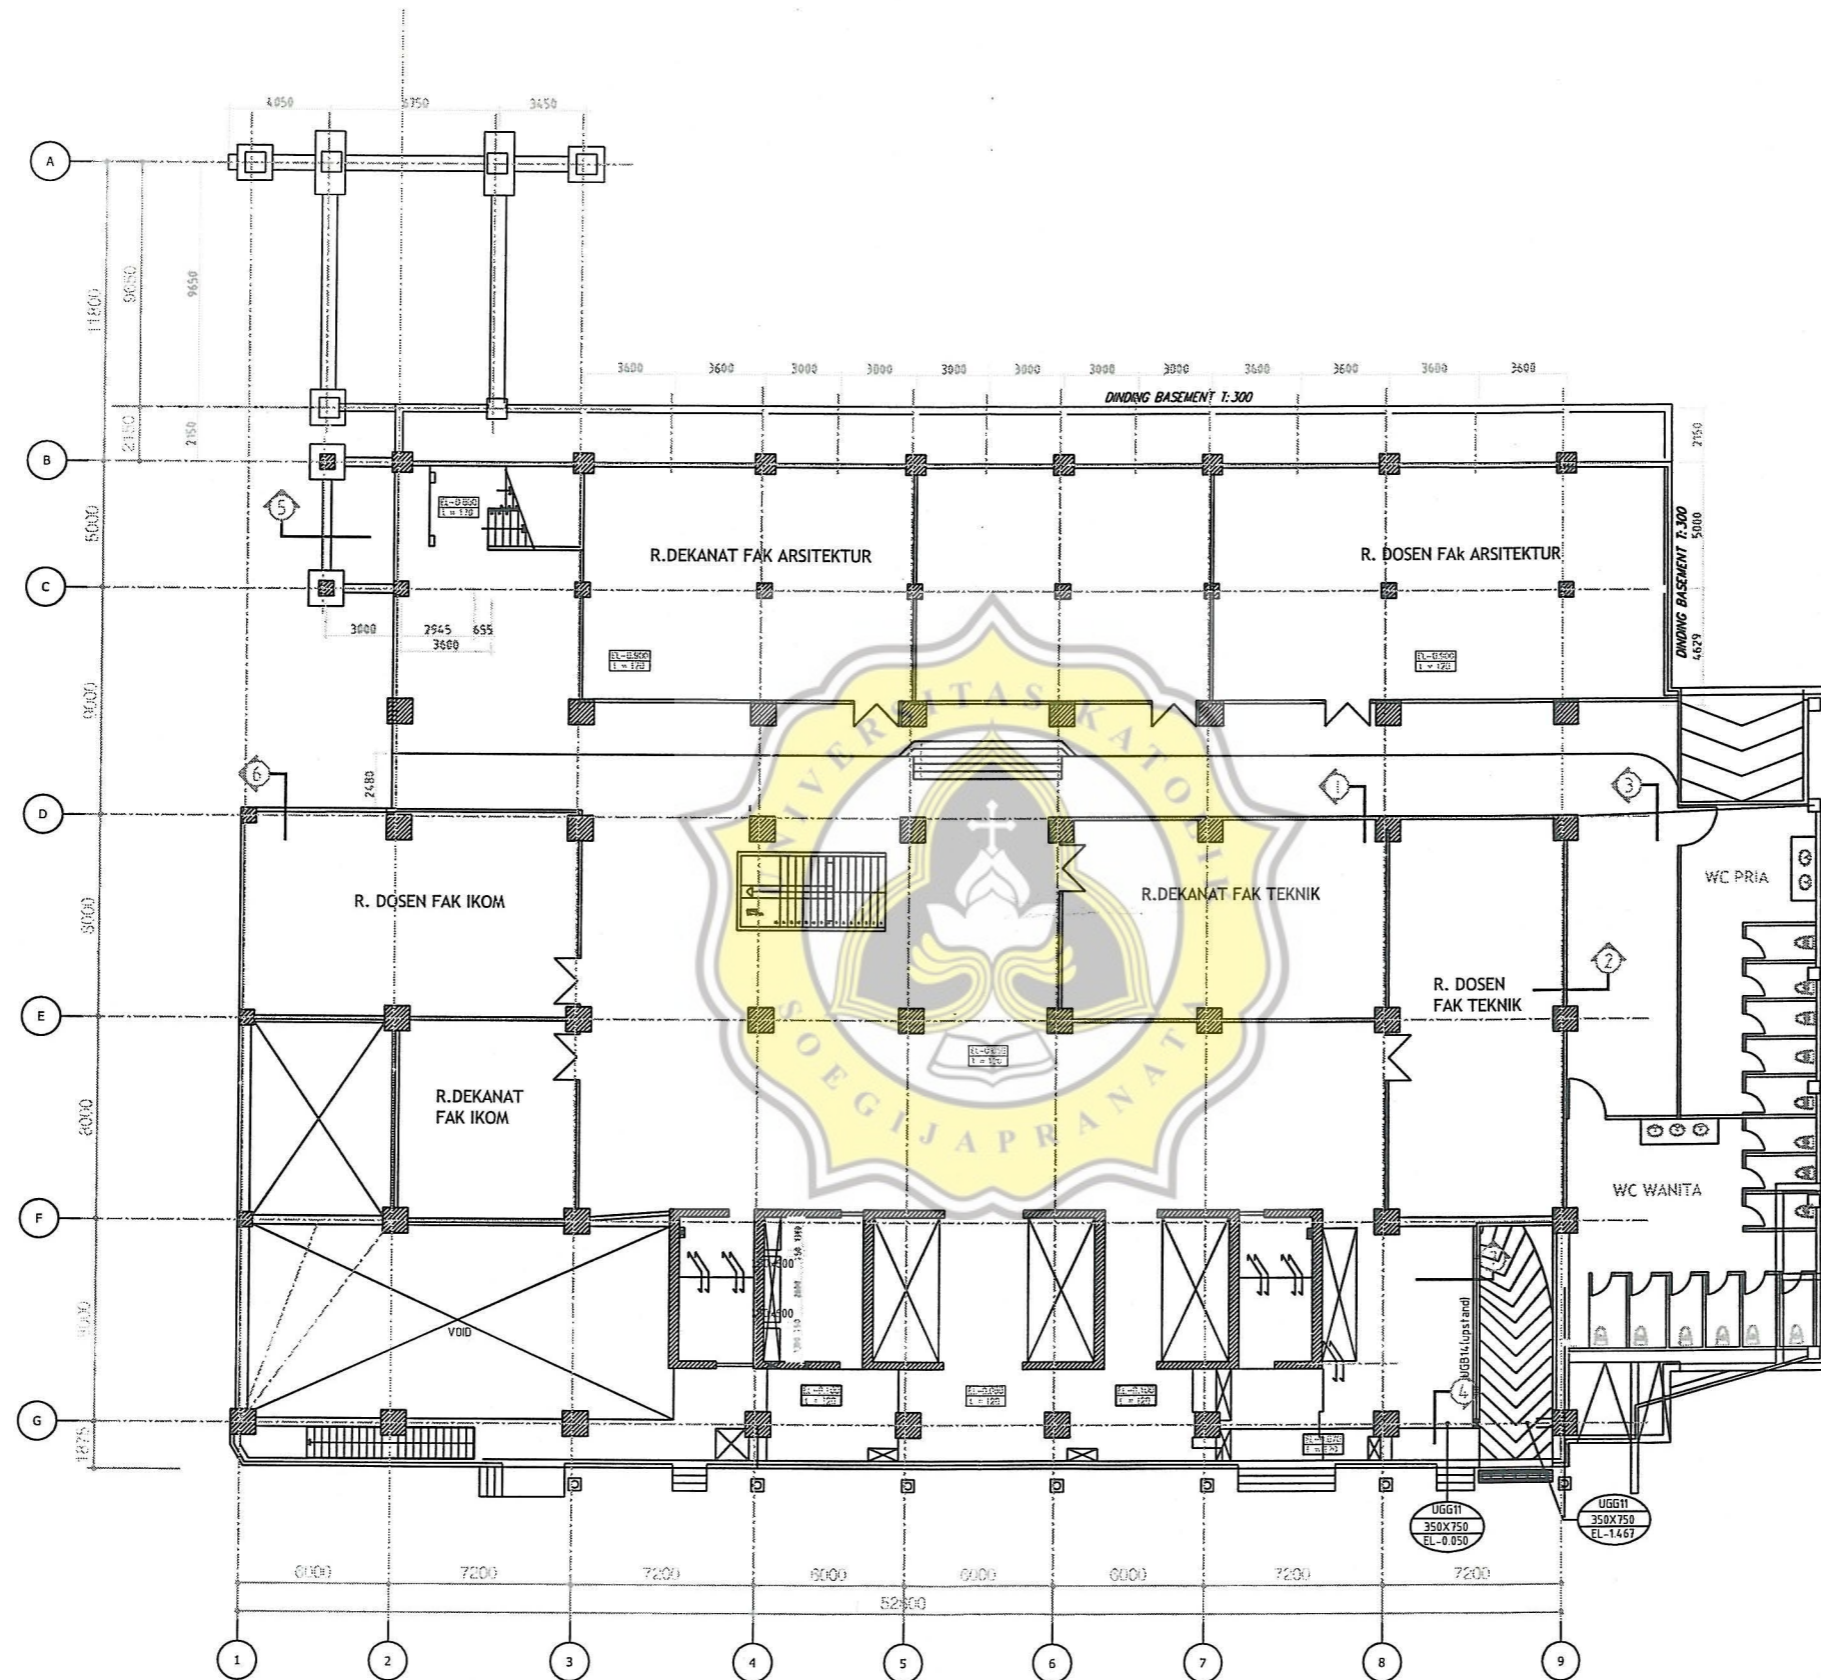



TUGAS AKHIR

UNIVERSITAS
BINA HARAPAN
PEMBANGUNAN
GEDUNG KULIAH BARU
DAN GEDUNG PARKIR

GAMBAR

DENAH PONDASI

DIGAMBAR OLEH

Andi Nugroho W
07.12.0011
Ressa Akbar G
07.12.0030

DIPERIKSA OLEH


Hermawan.ST, MT

Ir.Budi Setyadi,MT

SKALA

LEMBAR

1:300

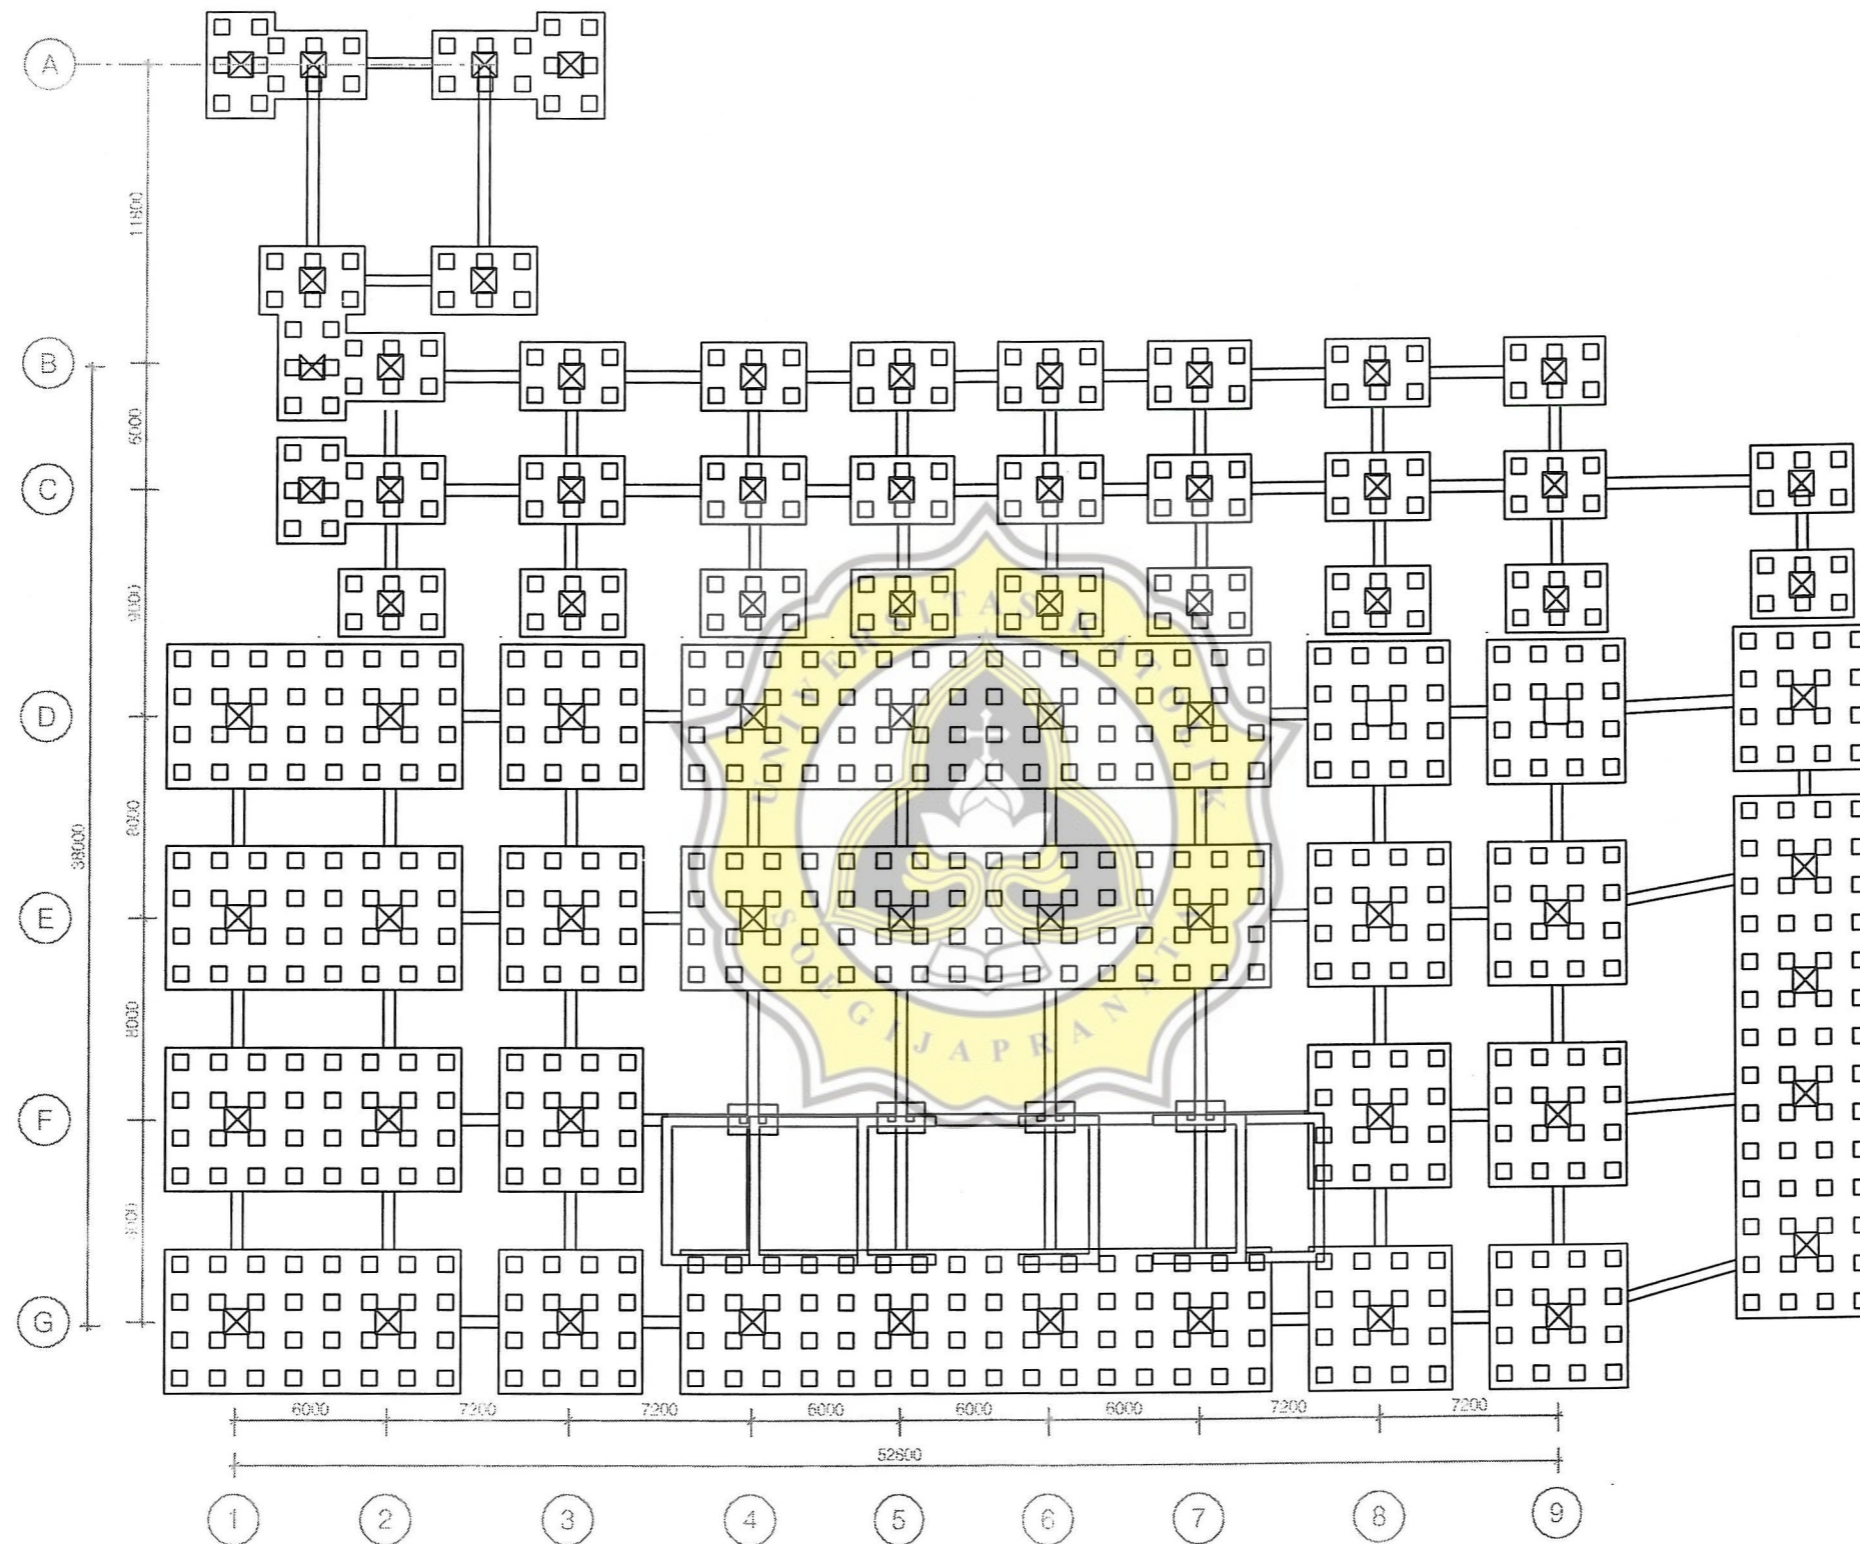

DENAH PILECAP

SKALA 1:300



TUGAS AKHIR

UNIVERSITAS
BINA HARAPAN
PEMBANGUNAN
GEDUNG KULIAH BARU
DAN GEDUNG PARKIR

GAMBAR

DENAH PELAT LT.8

DIGAMBAR OLEH

Andi Nugroho W
07.12.0011
Ressa Akbar G
07.12.0030

DIPERIKSA OLEH


Hermawan S.T.,M.T.

Ir. Budi Setyadi M.T.

SKALA

LEMBAR

1 : 300

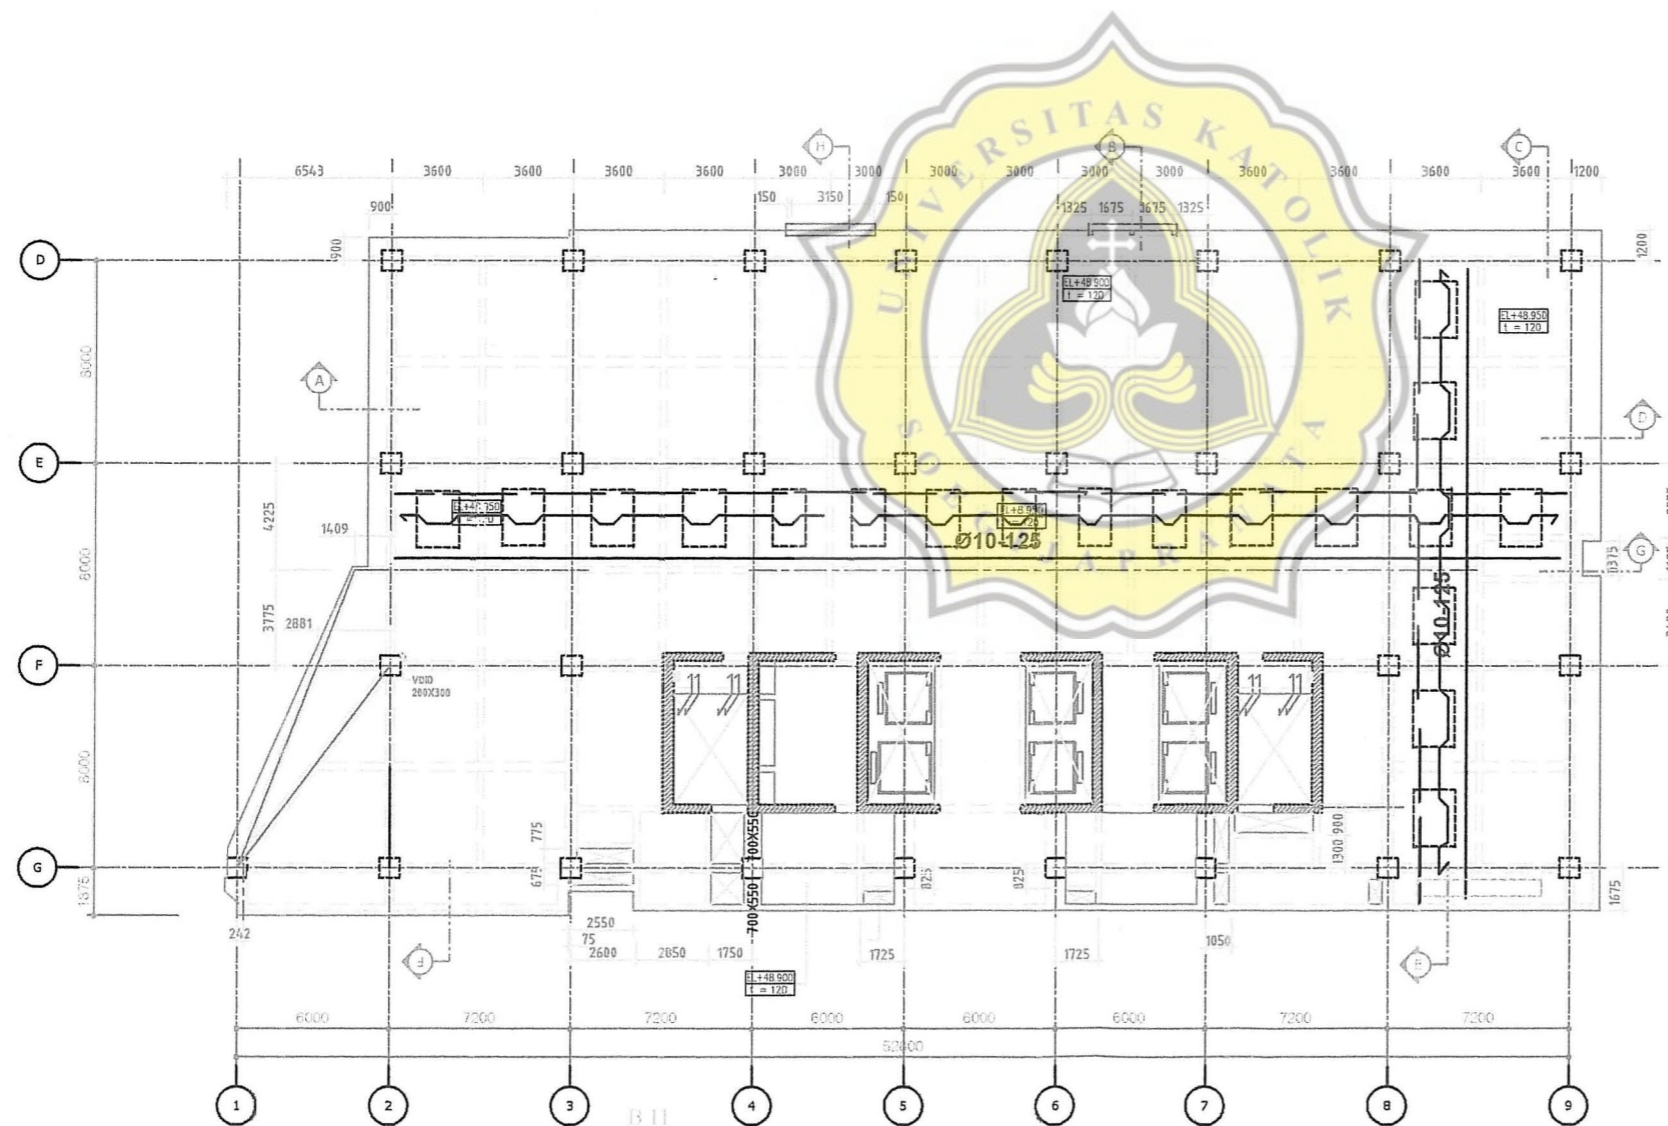



TUGAS AKHIR

UNIVERSITAS
BINA HARAPAN
PEMBANGUNAN
GEDUNG KULIAH BARU
DAN GEDUNG PARKIR

GAMBAR

DENAH PLAT LT.1

DIGAMBAR OLEH

Andi Nugroho W
07.12.0011
Ressa Akbar G
07.12.0030

DIPERIKSA OLEH


Hermawan.ST, MT

Ir.Budi Setyadi,MT

SKALA

LEMBAR

1:300

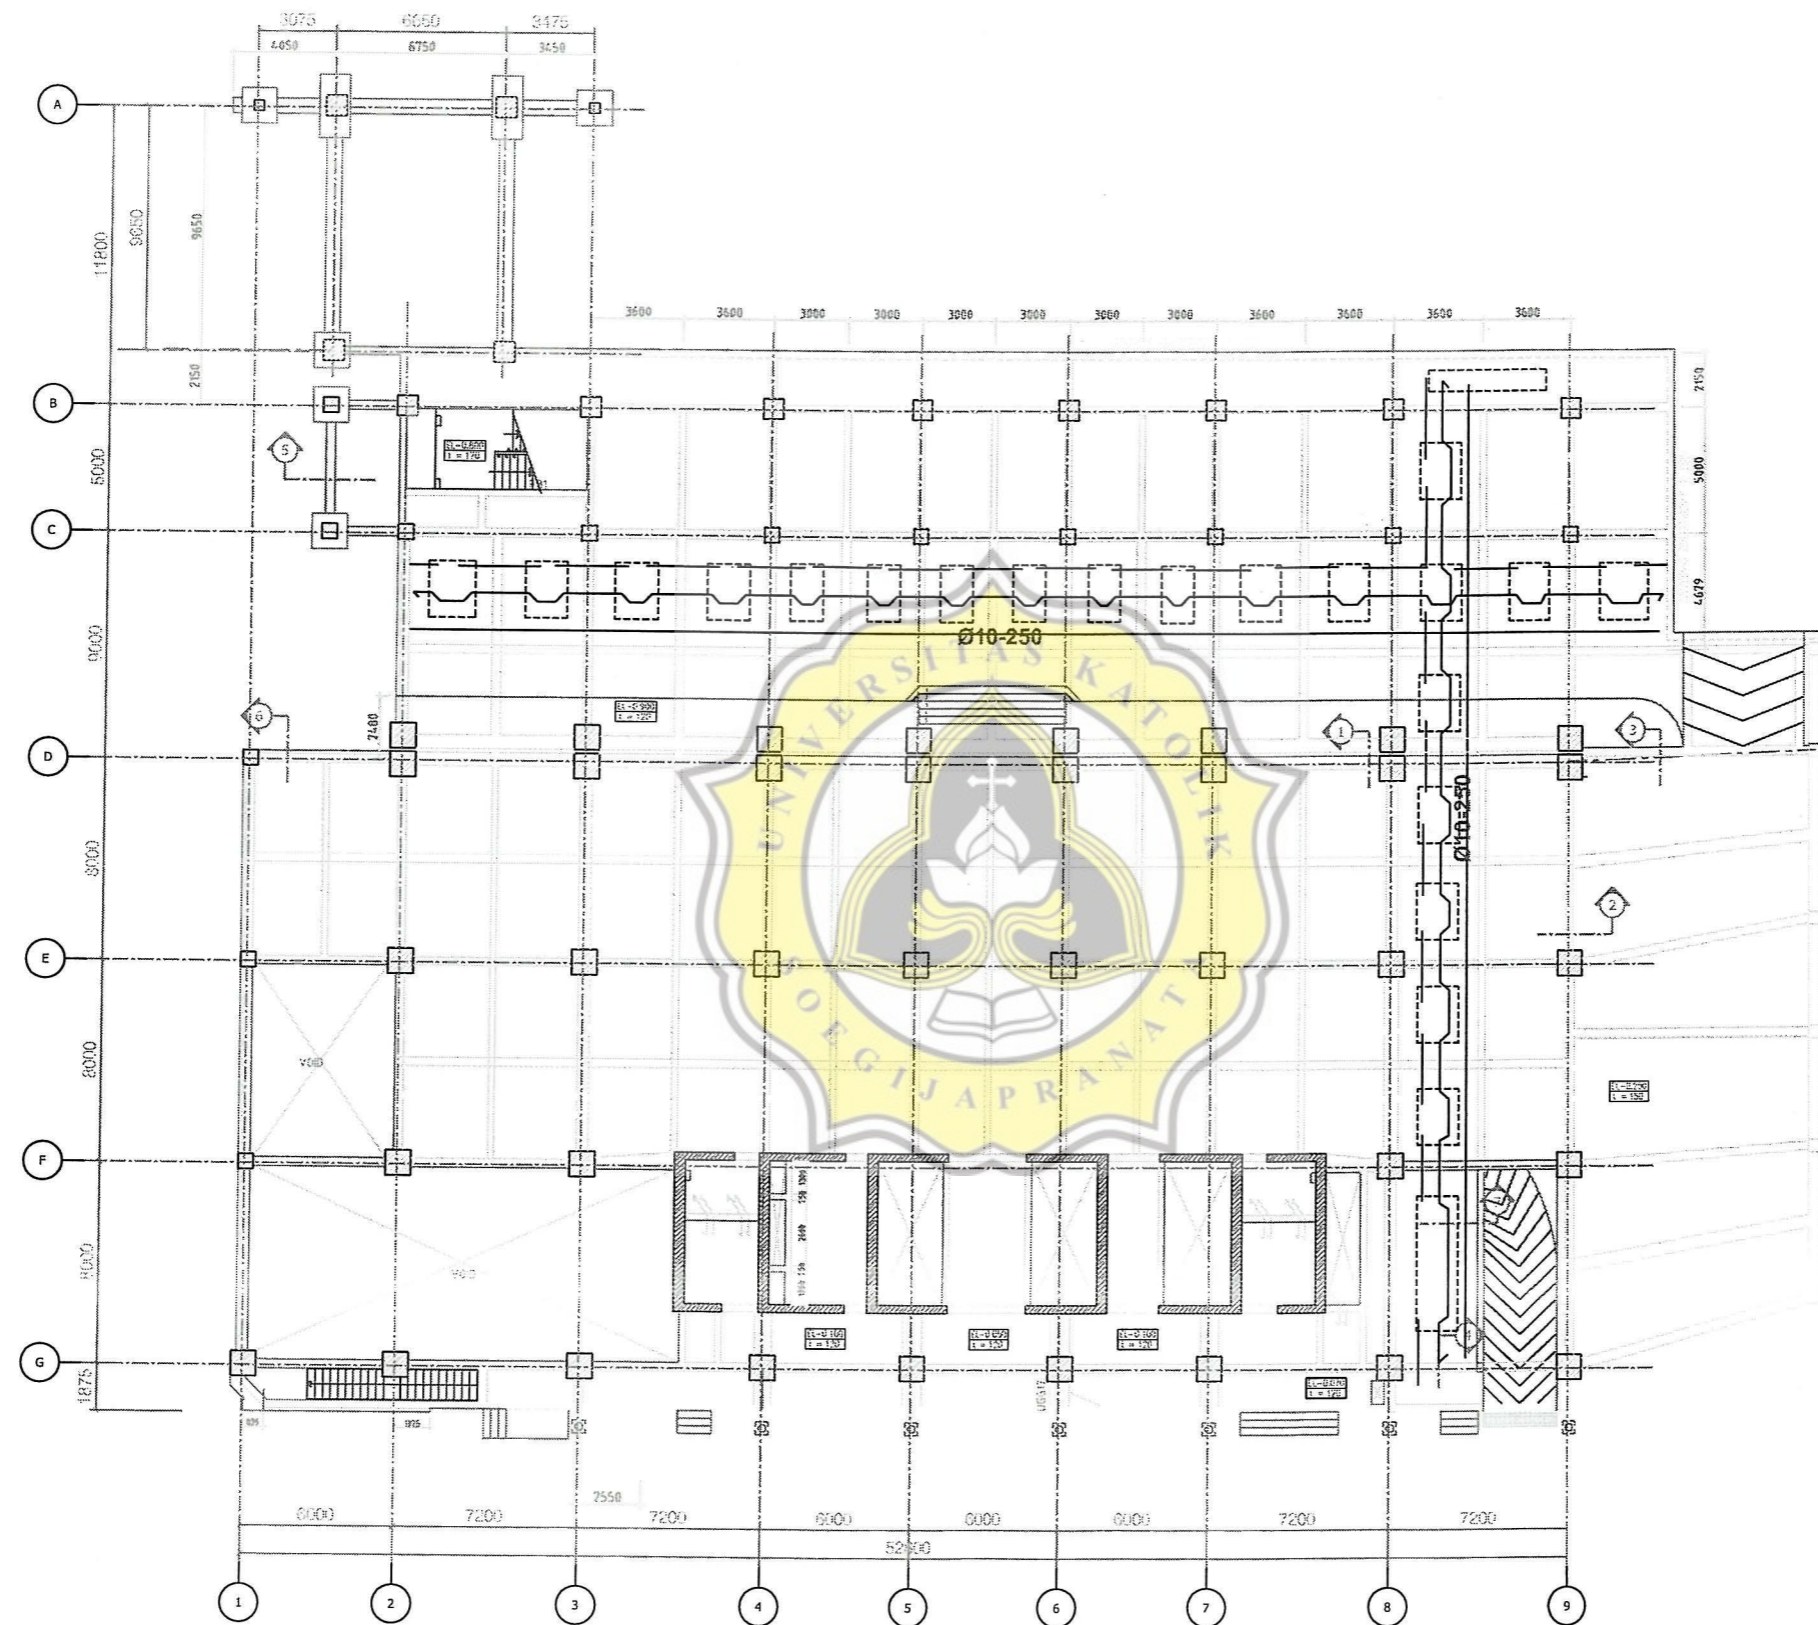



TUGAS AKHIR

UNIVERSITAS
BINA HARAPAN
PEMBANGUNAN
GEDUNG KULIAH BARU
DAN GEDUNG PARKIR

GAMBAR

DETAIL PANCANG

DIGAMBAR OLEH

Andi Nugroho W
07.12.0011
Ressa Akbar G
07.12.0030








DIPERIKSA OLEH

Hermawan S.T.,M.T.

Ir. Budi Setyadi M.T.

SKALA

1 : 50

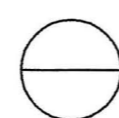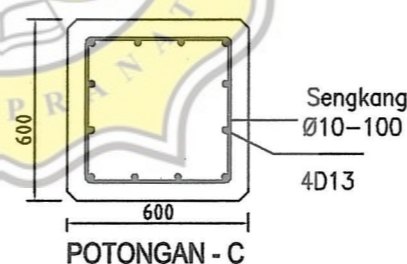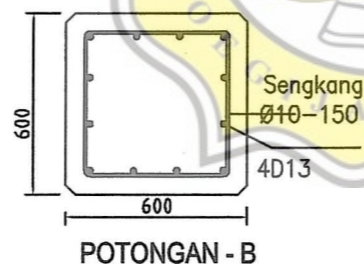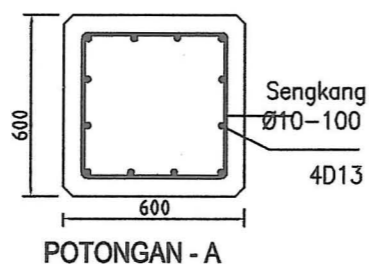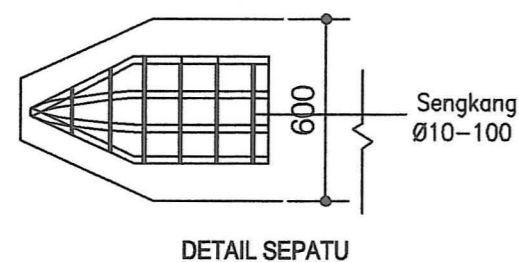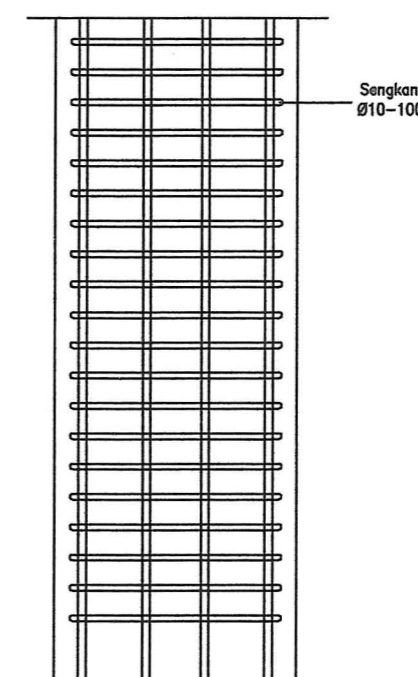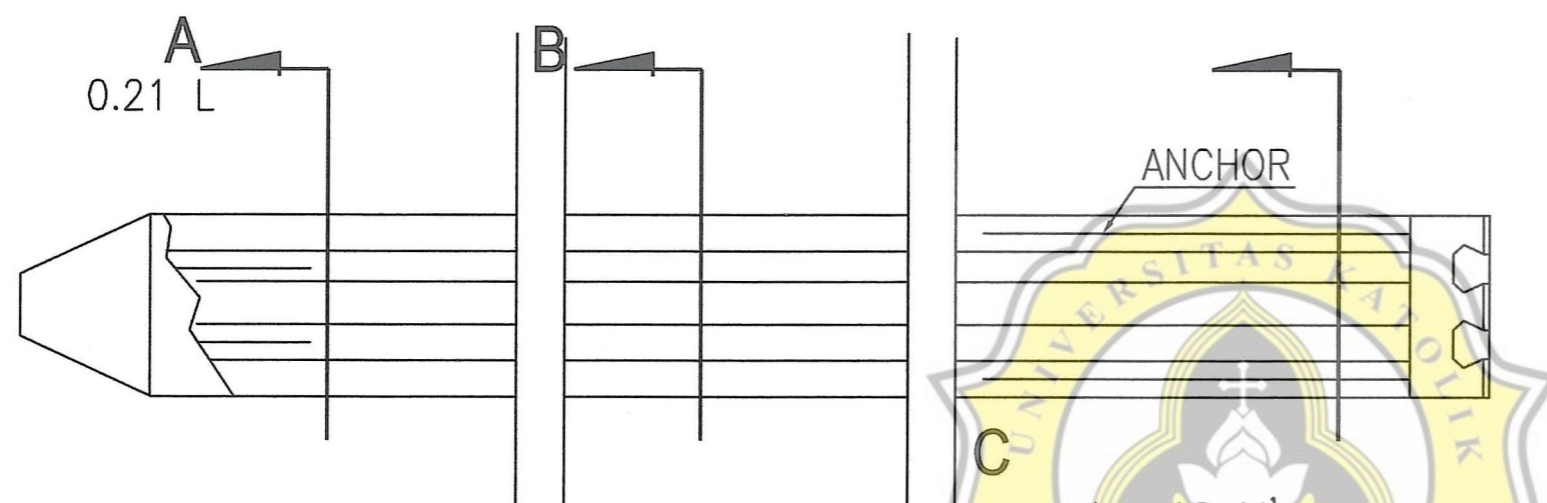

POTONGAN MELINTANG

SKALA

1 : 25



TUGAS AKHIR

UNIVERSITAS
BINA HARAPAN
PEMBANGUNAN
GEDUNG KULIAH BARU
DAN GEDUNG PARKIR

GAMBAR

DENAH BALOK MEZZANINE

DIGAMBAR OLEH

Andi Nugroho W
07.12.0011
Ressa Akbar G
07.12.0030

DIPERIKSA OLEH


Hermawan S.T.,M.T.

Ir. Budi Setyadi M.T.

SKALA

LEMBAR

1 : 300

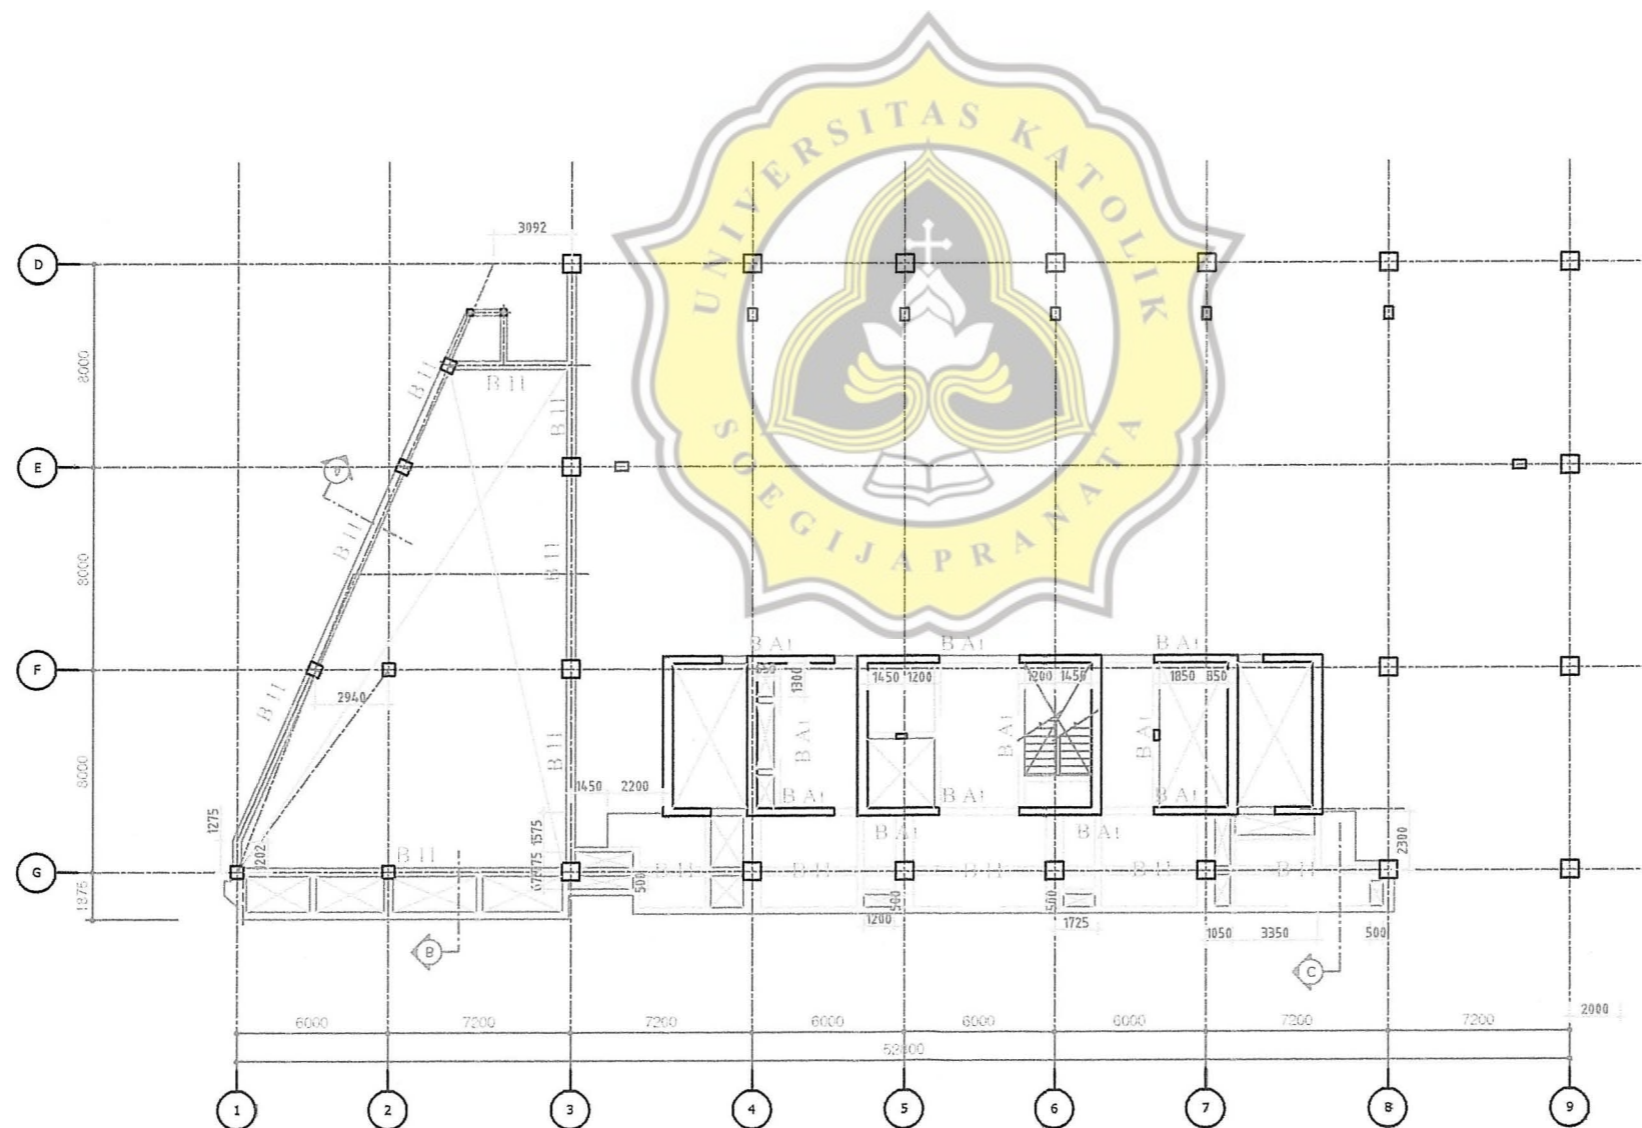



TUGAS AKHIR

UNIVERSITAS BINA HARAPAN
JL PERHUTANI NO 1
NGALIAN
SEMARANG

KETERANGAN

GAMBAR

DETAIL KOLOM 70/70

DIGAMBAR OLEH

Andi Nugroho W
07.12.0011

Ressa Akbar G
07.12.0030

DIPERIKSA OLEH

Hermawan.ST,MT


Ir.Budi Setyadi, MT

SKALA

LEMBAR

1 : 10

S - 032

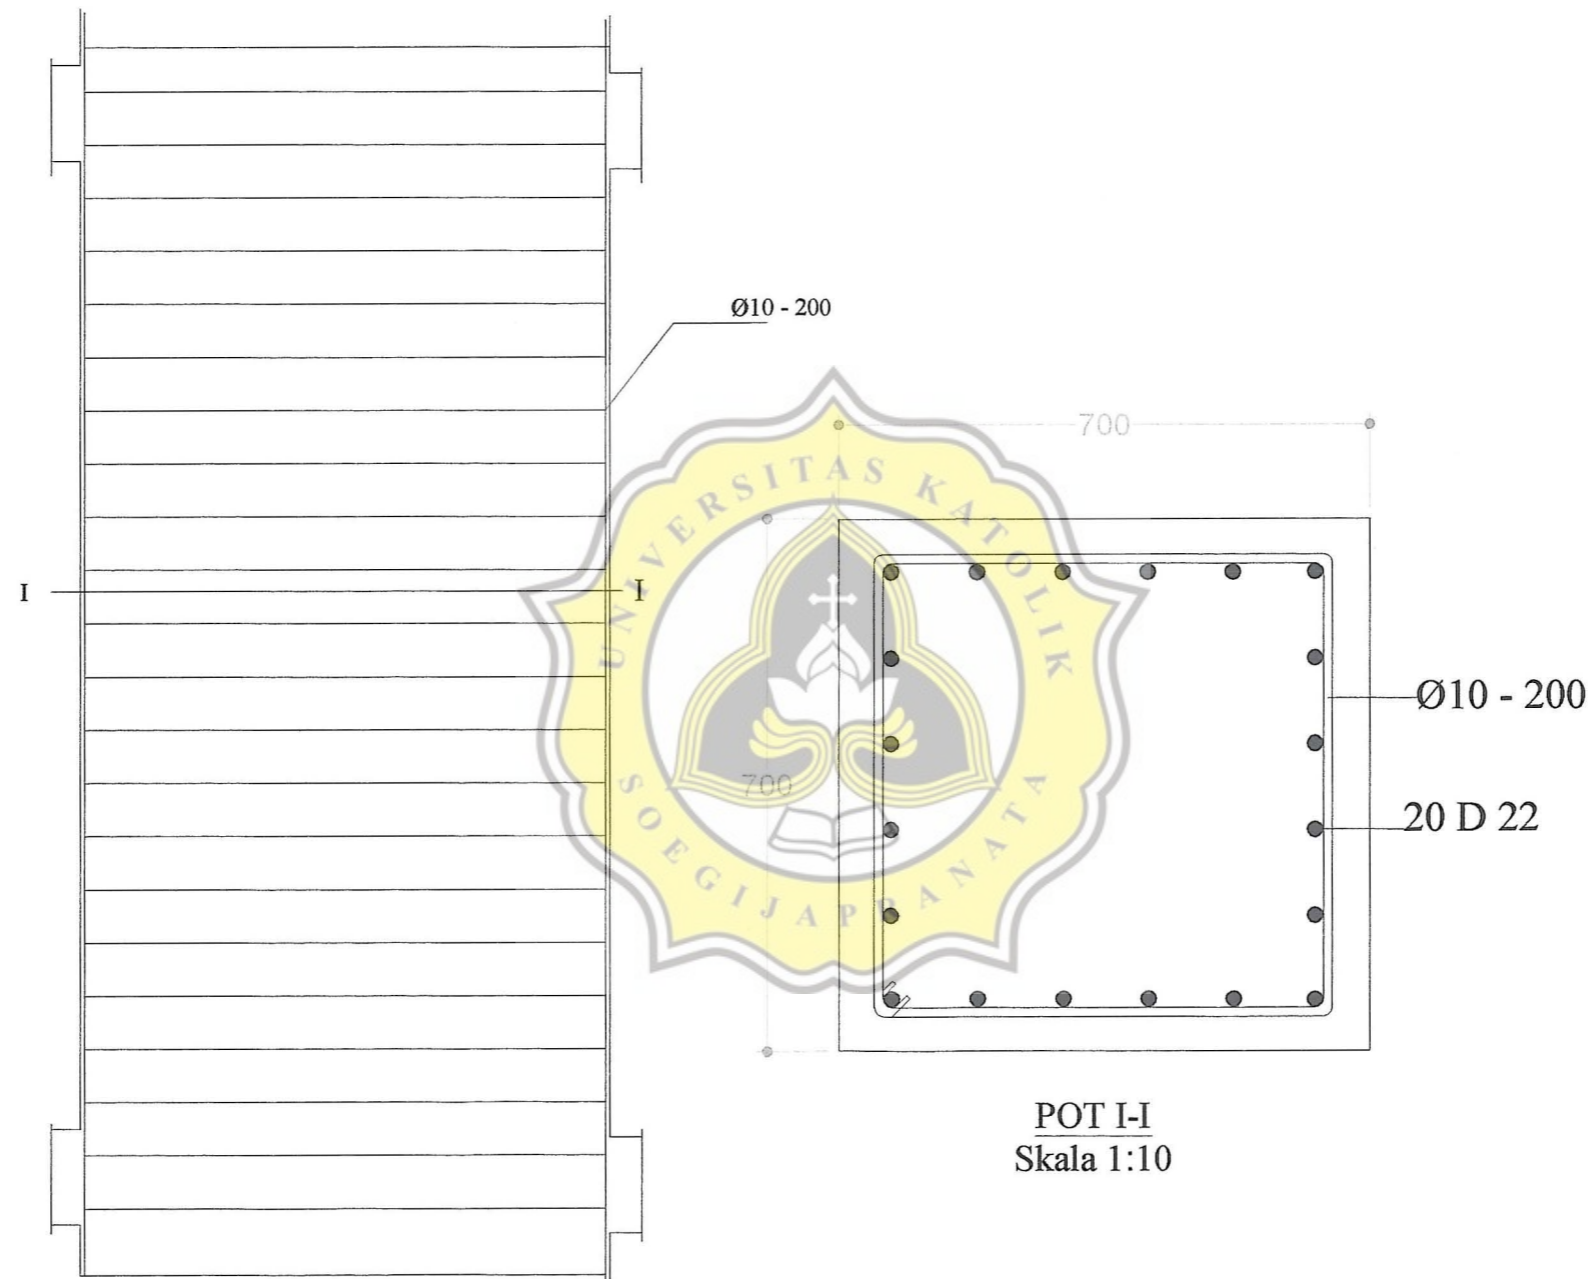

PENULANGAN KOLOM 70/70
Skala : 1 : 10

POT I-I
Skala 1:10



TUGAS AKHIR

UNIVERSITAS BINA HARAPAN
JL PERHUTANI NO 1
NGALIAN
SEMARANG

KETERANGAN

GAMBAR

DETAIL KOLOM 90/90

DIGAMBAR OLEH

Andi Nugroho W
07.12.0011

Ressa Akbar G
07.12.0030

DIPERIKSA OLEH

Hermawan.ST,MT


Ir.Budi Setyadi, MT

SKALA

LEMBAR

1 : 10

S - 031

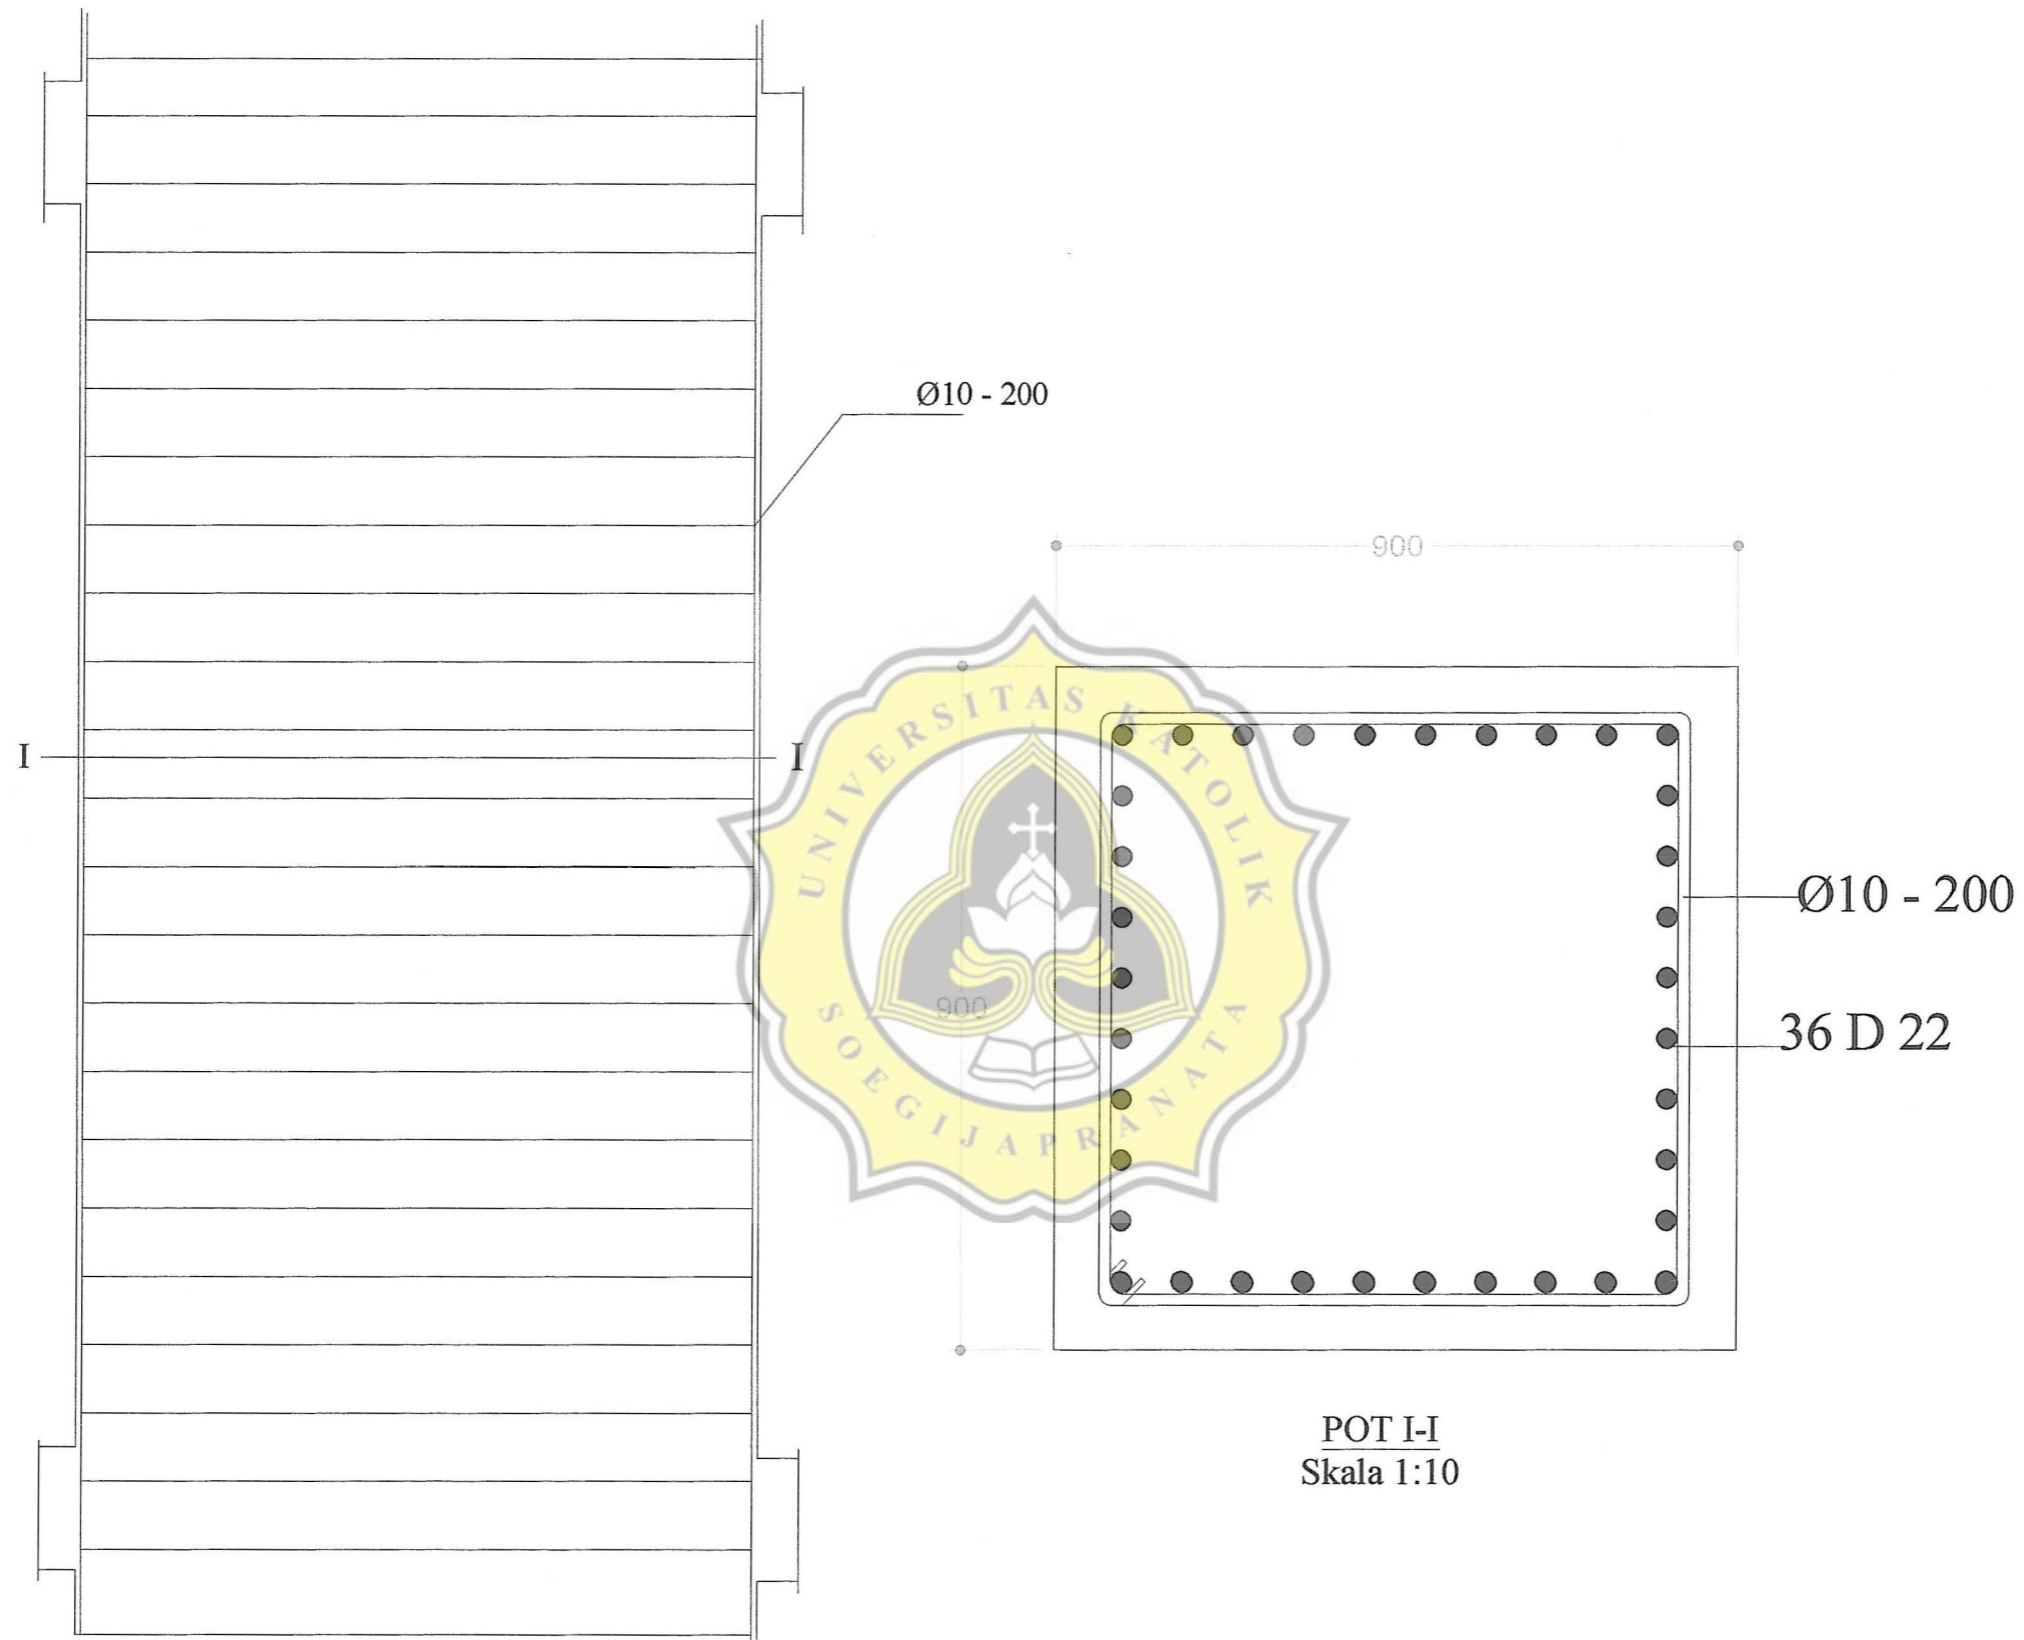

PENULANGAN KOLOM 90/90
Skala : 1 : 10

POT I-I
Skala 1:10



TUGAS AKHIR

UNIVERSITAS BINA HARAPAN
JL PERHUTANI NO 1
NGALIAN
SEMARANG

KETERANGAN

GAMBAR

DETAIL KOLOM 80/80

DIGAMBAR OLEH

Andi Nugroho W
07.12.0011

Ressa Akbar G
07.12.0030

DIPERIKSA OLEH

Hermawan.ST,MT


Ir.Budi Setyadi, MT

SKALA

LEMBAR

1 : 10

S - 030

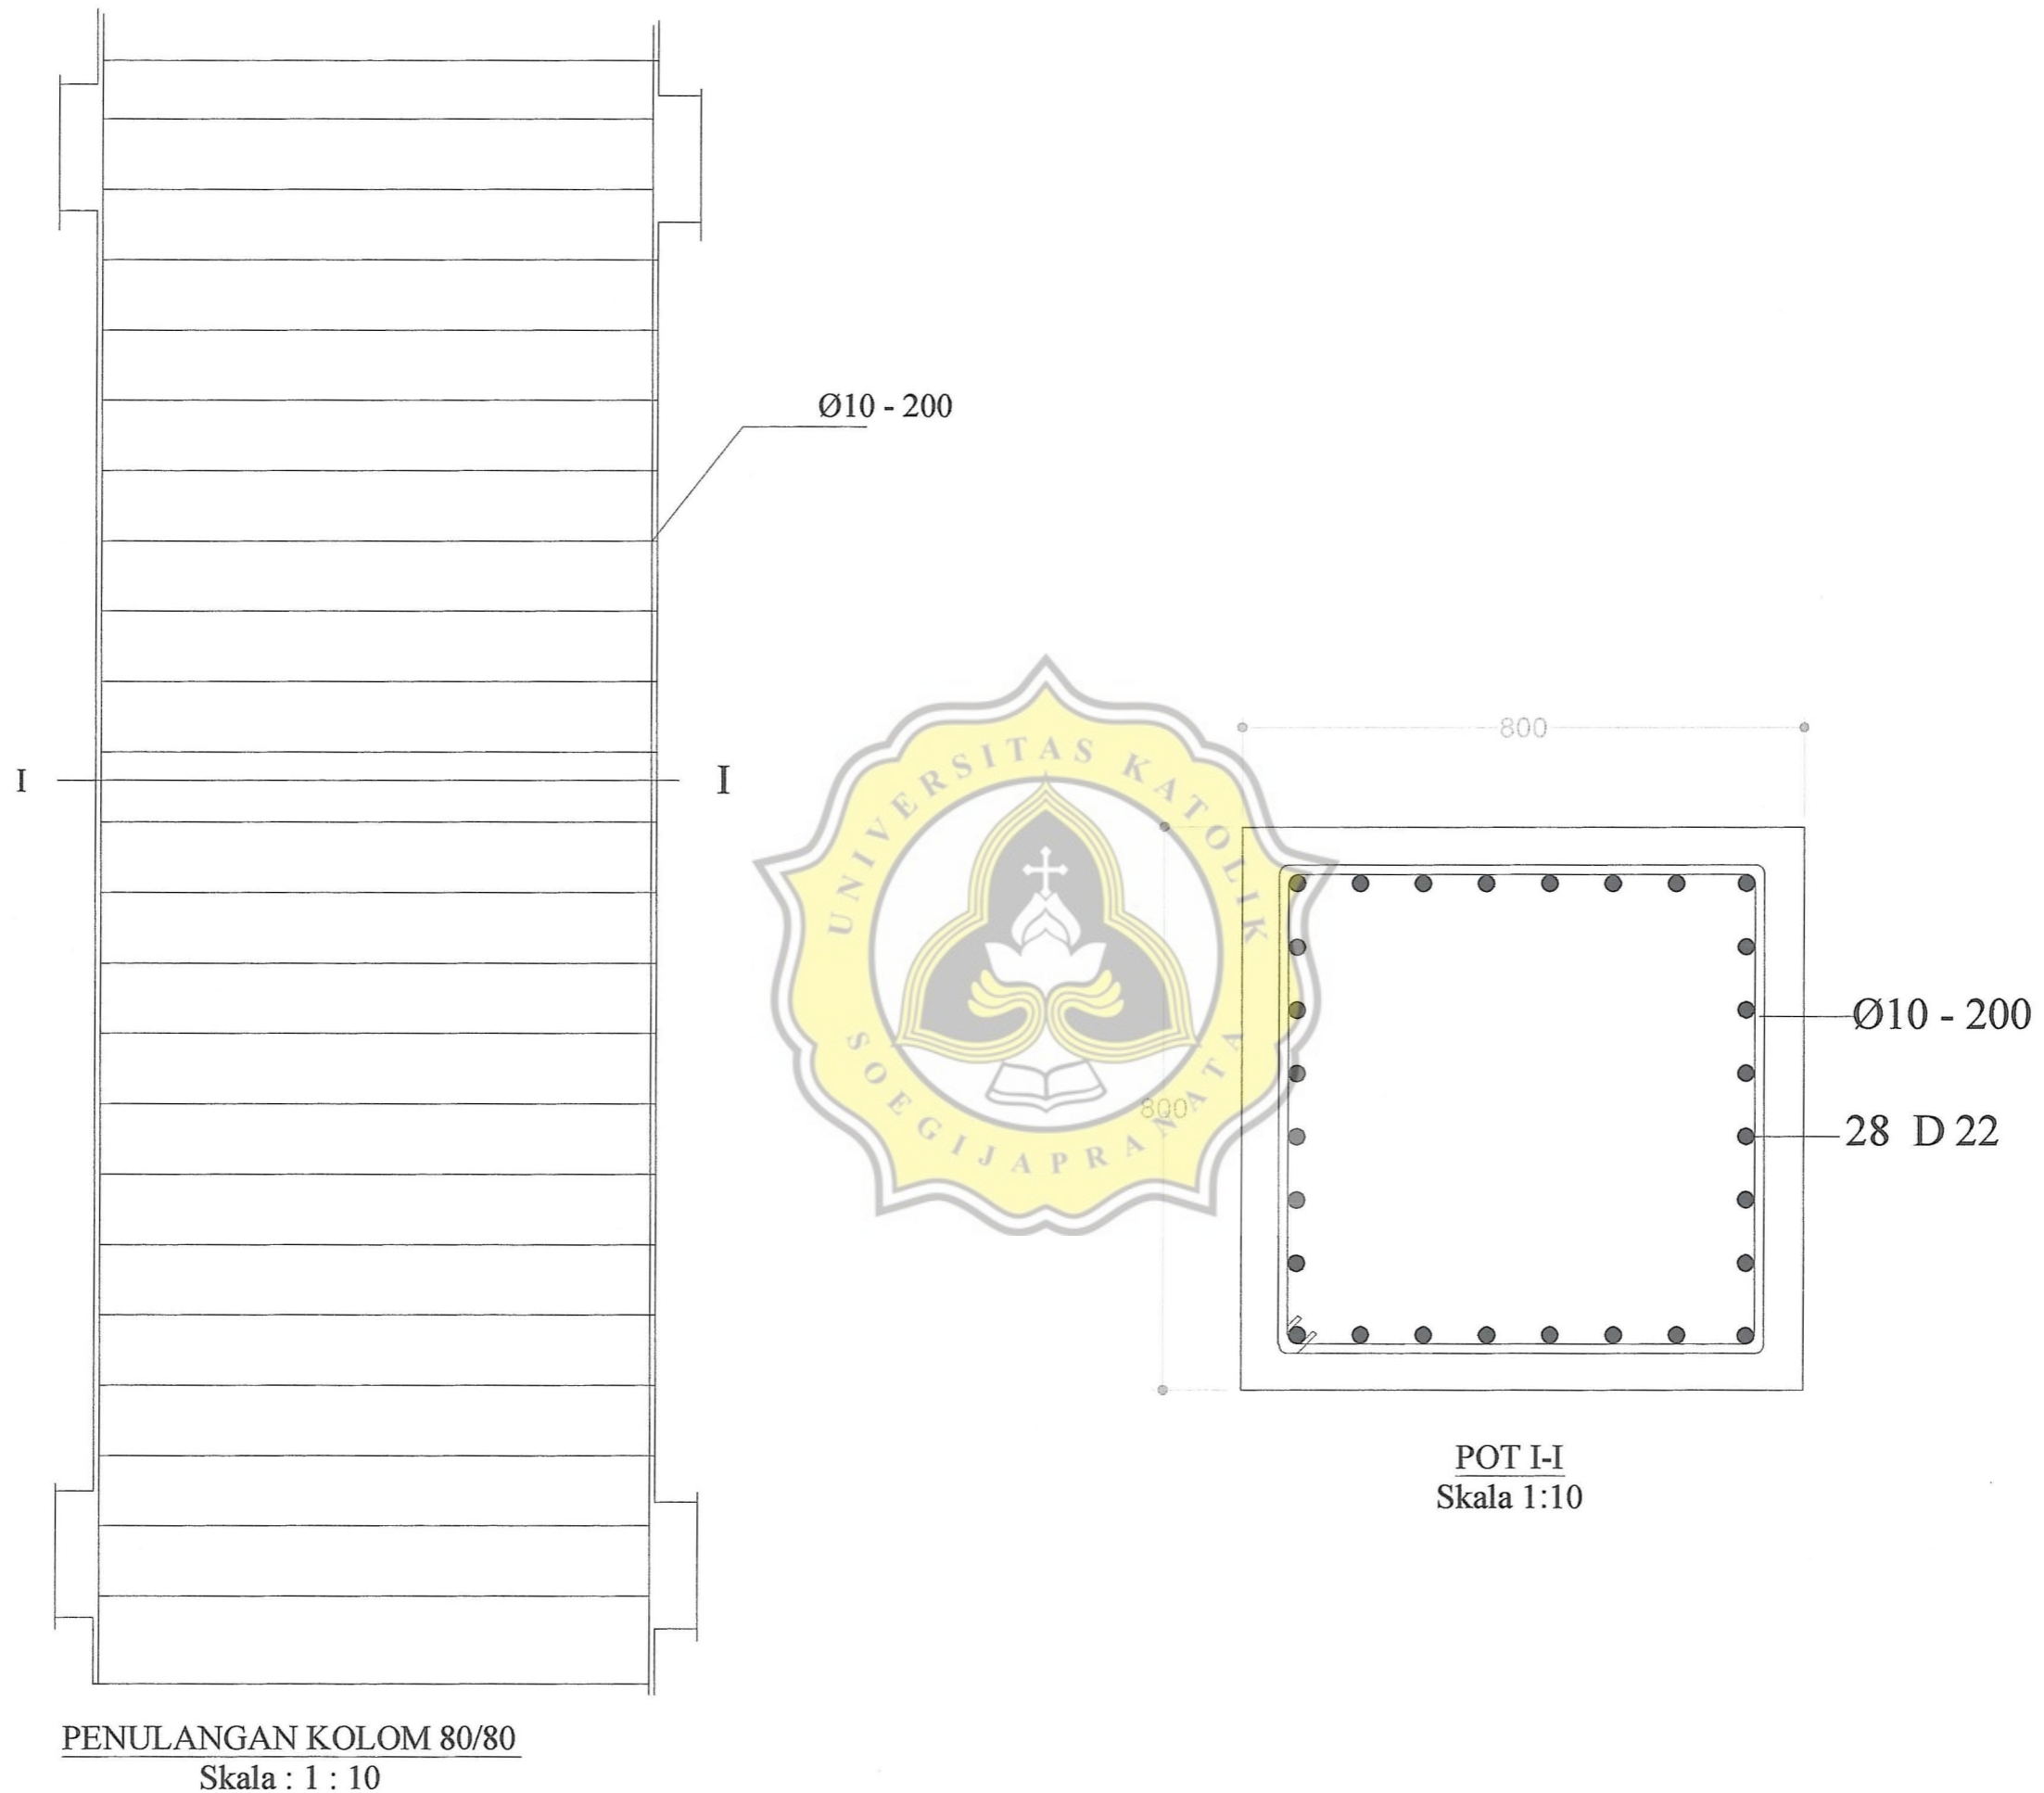

PENULANGAN KOLOM 80/80
Skala : 1 : 10

POT I-I
Skala 1:10



TUGAS AKHIR

UNIVERSITAS BINA HARAPAN
JL PERHUTANI NO 1
NGALIAN
SEMARANG

KETERANGAN

GAMBAR

DETAIL KOLOM
100/100

DIGAMBAR OLEH

Andi Nugroho W
07.12.0011

Ressa Akbar G
07.12.0030

DIPERIKSA OLEH

Hermawan.ST,MT


Ir.Budi Setyadi, MT

SKALA

LEMBAR

1 : 10

S - 029

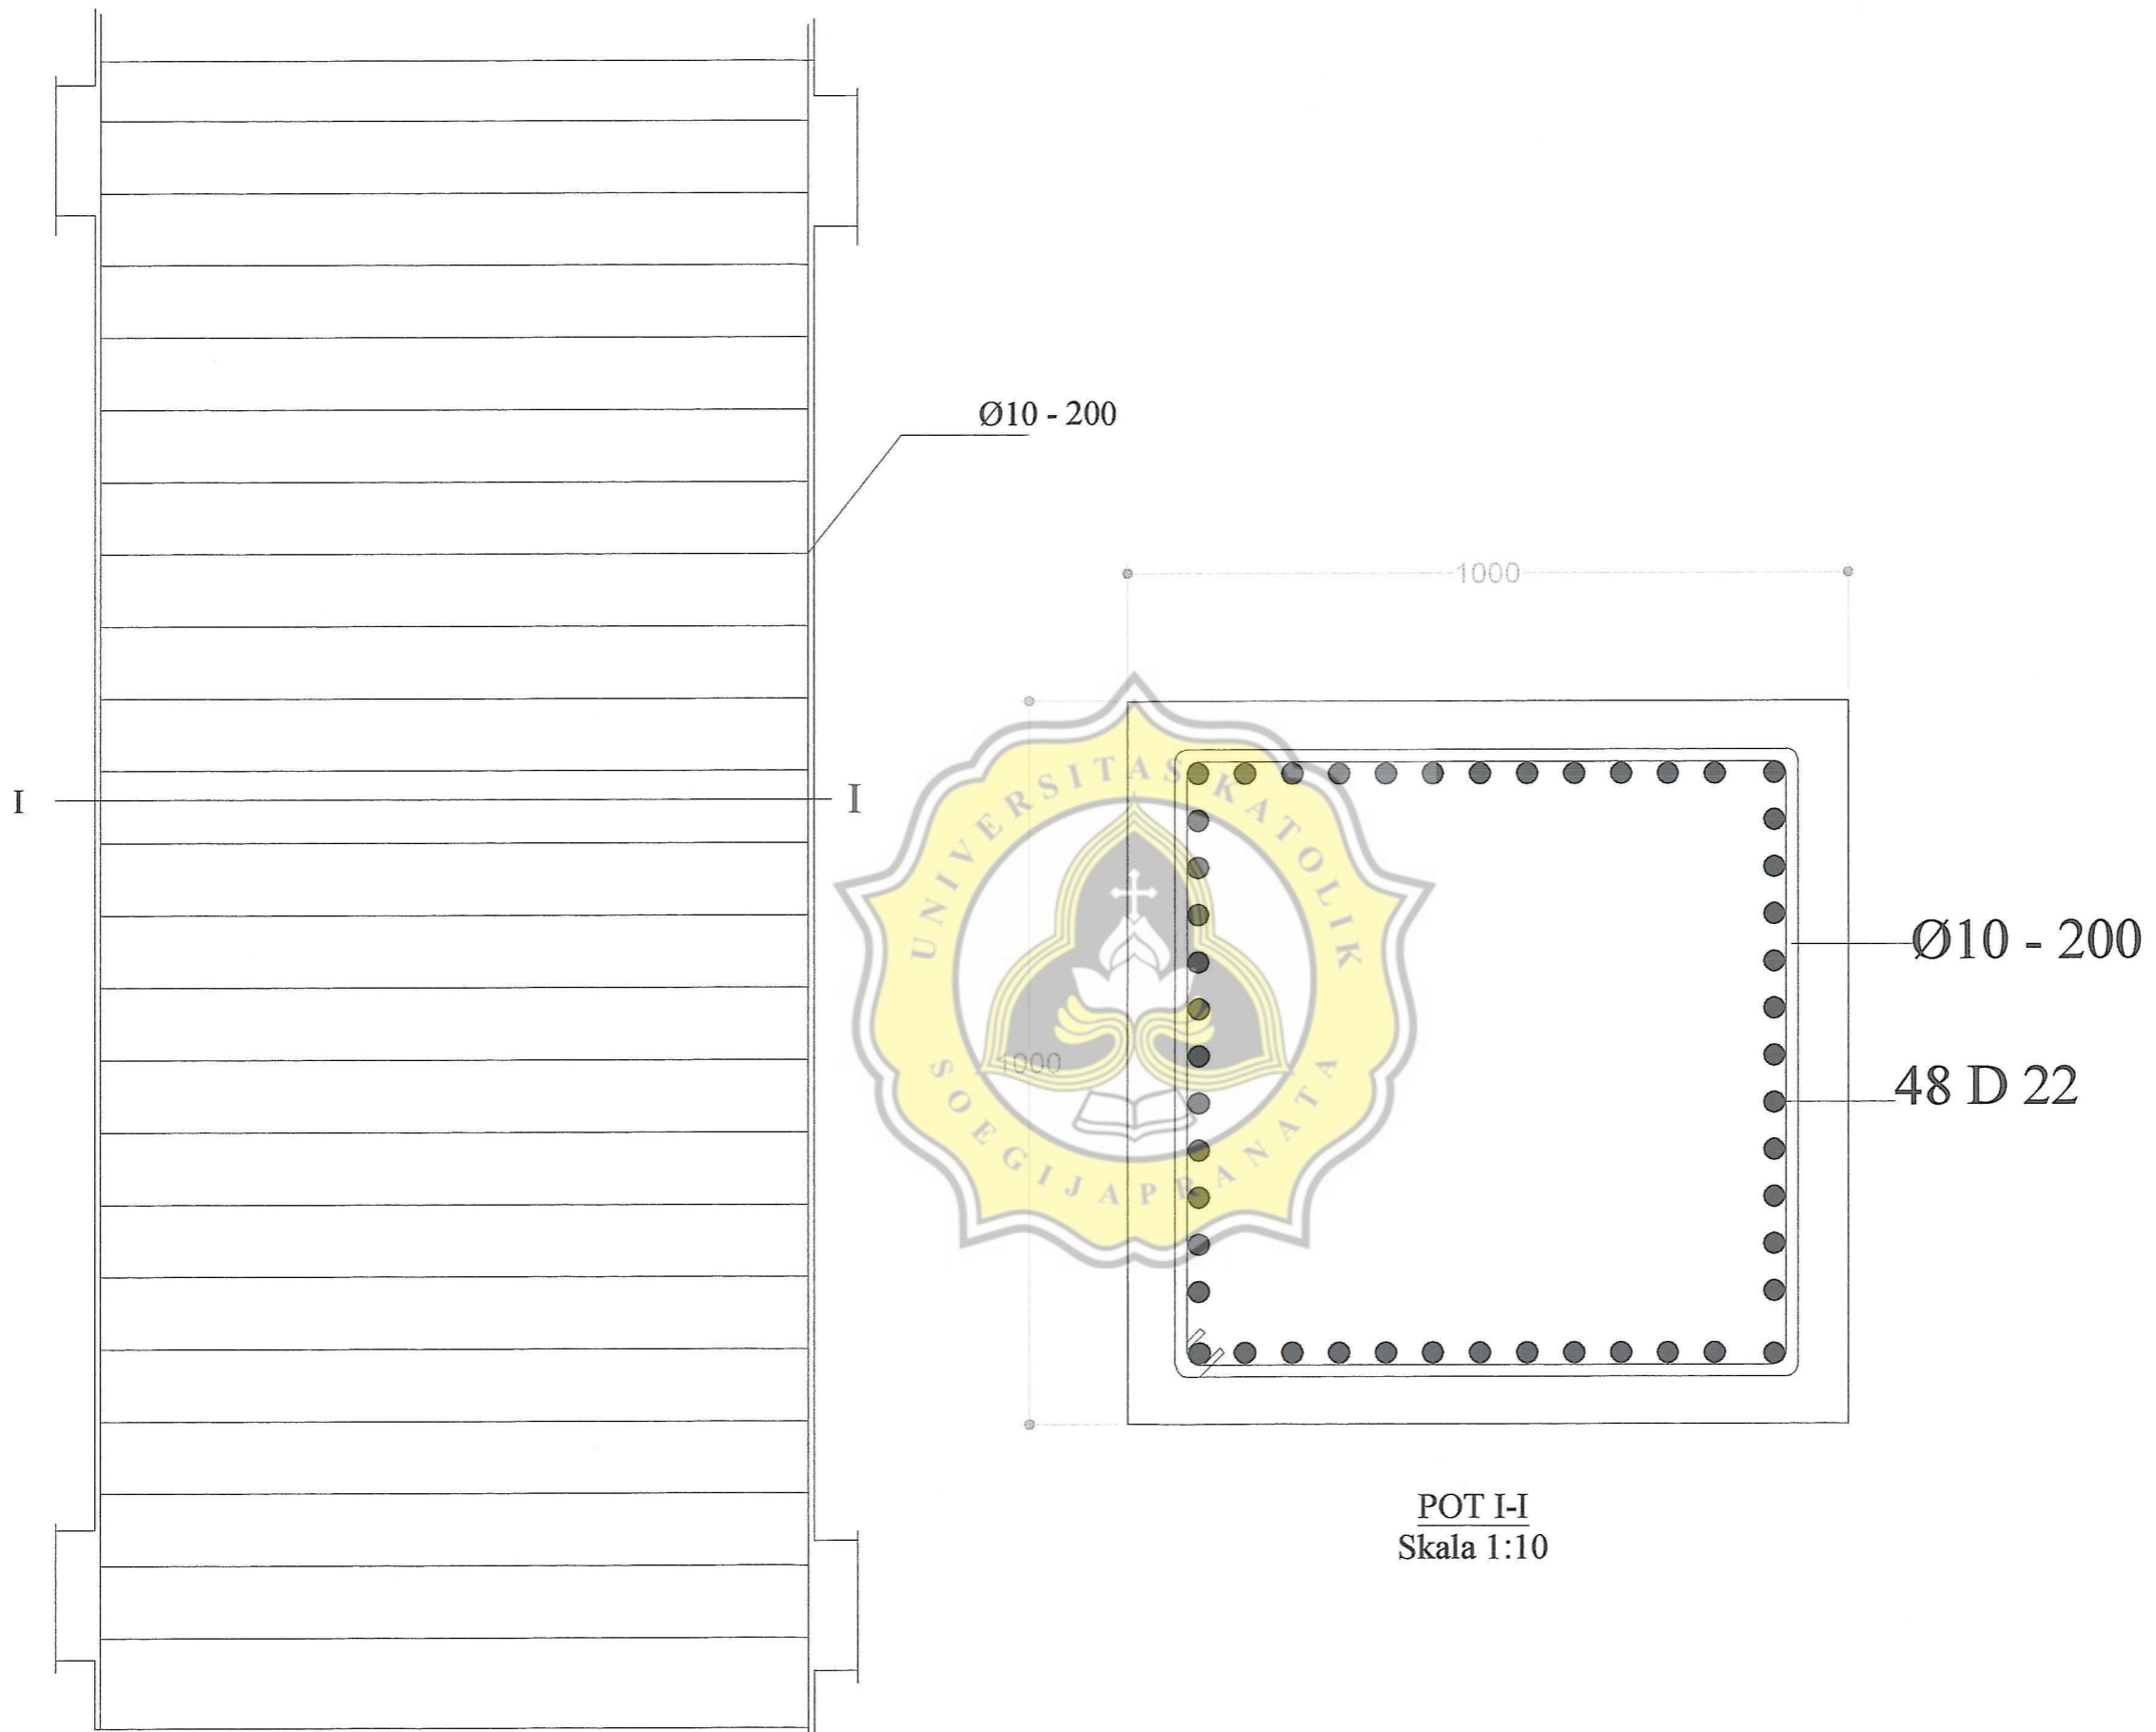

PENULANGAN KOLOM 100/100

Skala : 1 : 10

POT I-I
Skala 1:10



TUGAS AKHIR

UNIVERSITAS BINA HARAPAN
JL PERHUTANI NO 1
NGALIAN
SEMARANG

KETERANGAN

GAMBAR

DETAIL KOLOM 35/50

DIGAMBAR OLEH

Andi Nugroho W
07.12.0011

Ressa Akbar G
07.12.0030

DIPERIKSA OLEH

Hermawan.ST,MT


Ir.Budi Setyadi, MT

SKALA


LEMBAR

1 : 10

S - 028

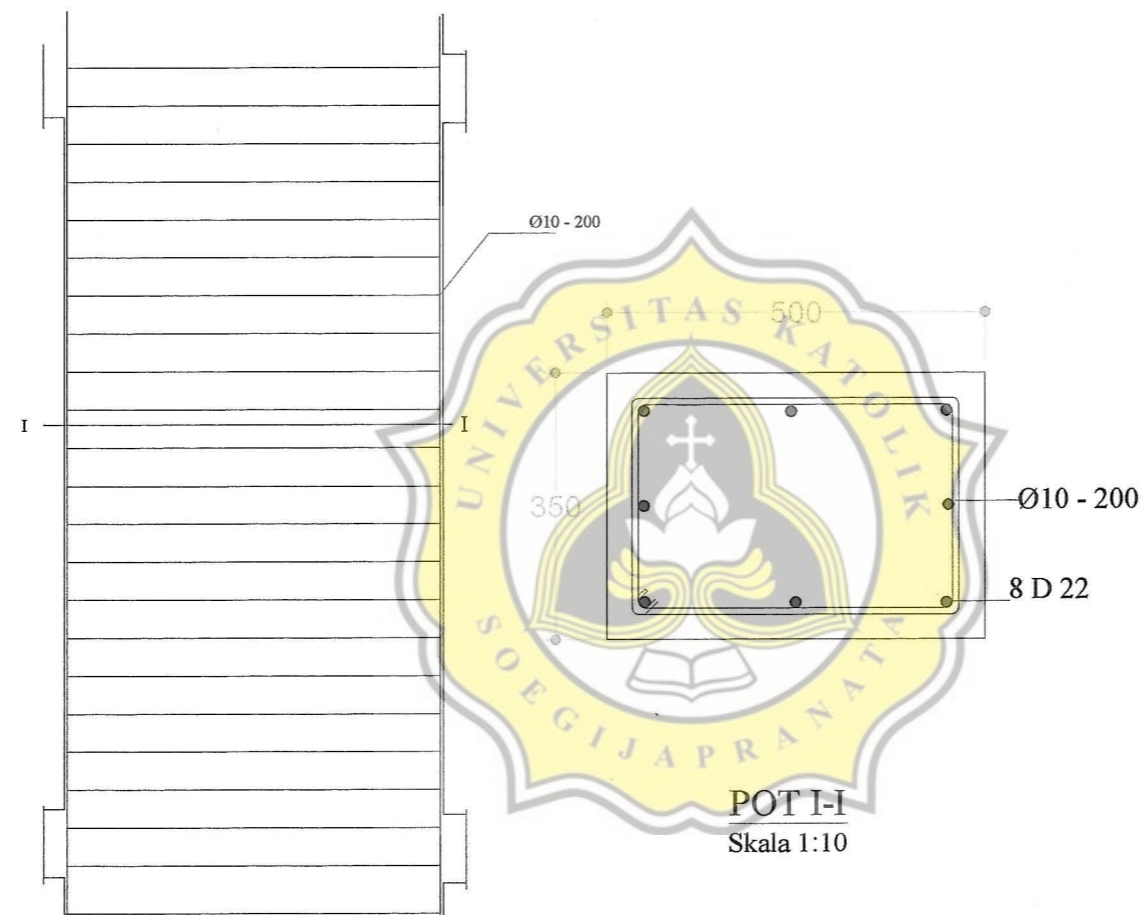

PENULANGAN KOLOM 35/50
Skala : 1 : 10

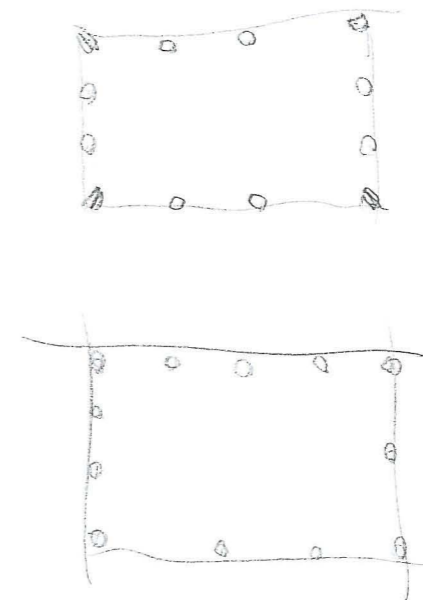



TUGAS AKHIR

UNIVERSITAS
BINA HARAPAN
PEMBANGUNAN
GEDUNG KULIAH BARU
DAN GEDUNG PARKIR

GAMBAR

DETAIL KUDA-KUDA

DIGAMBAR OLEH

Andi Nugroho W
07.12.0011
Ressa Akbar G
07.12.0030

DIPERIKSA OLEH


Hermawan.ST, MT

Ir.Budi Setyadi,MT

SKALA

LEMBAR

1:300

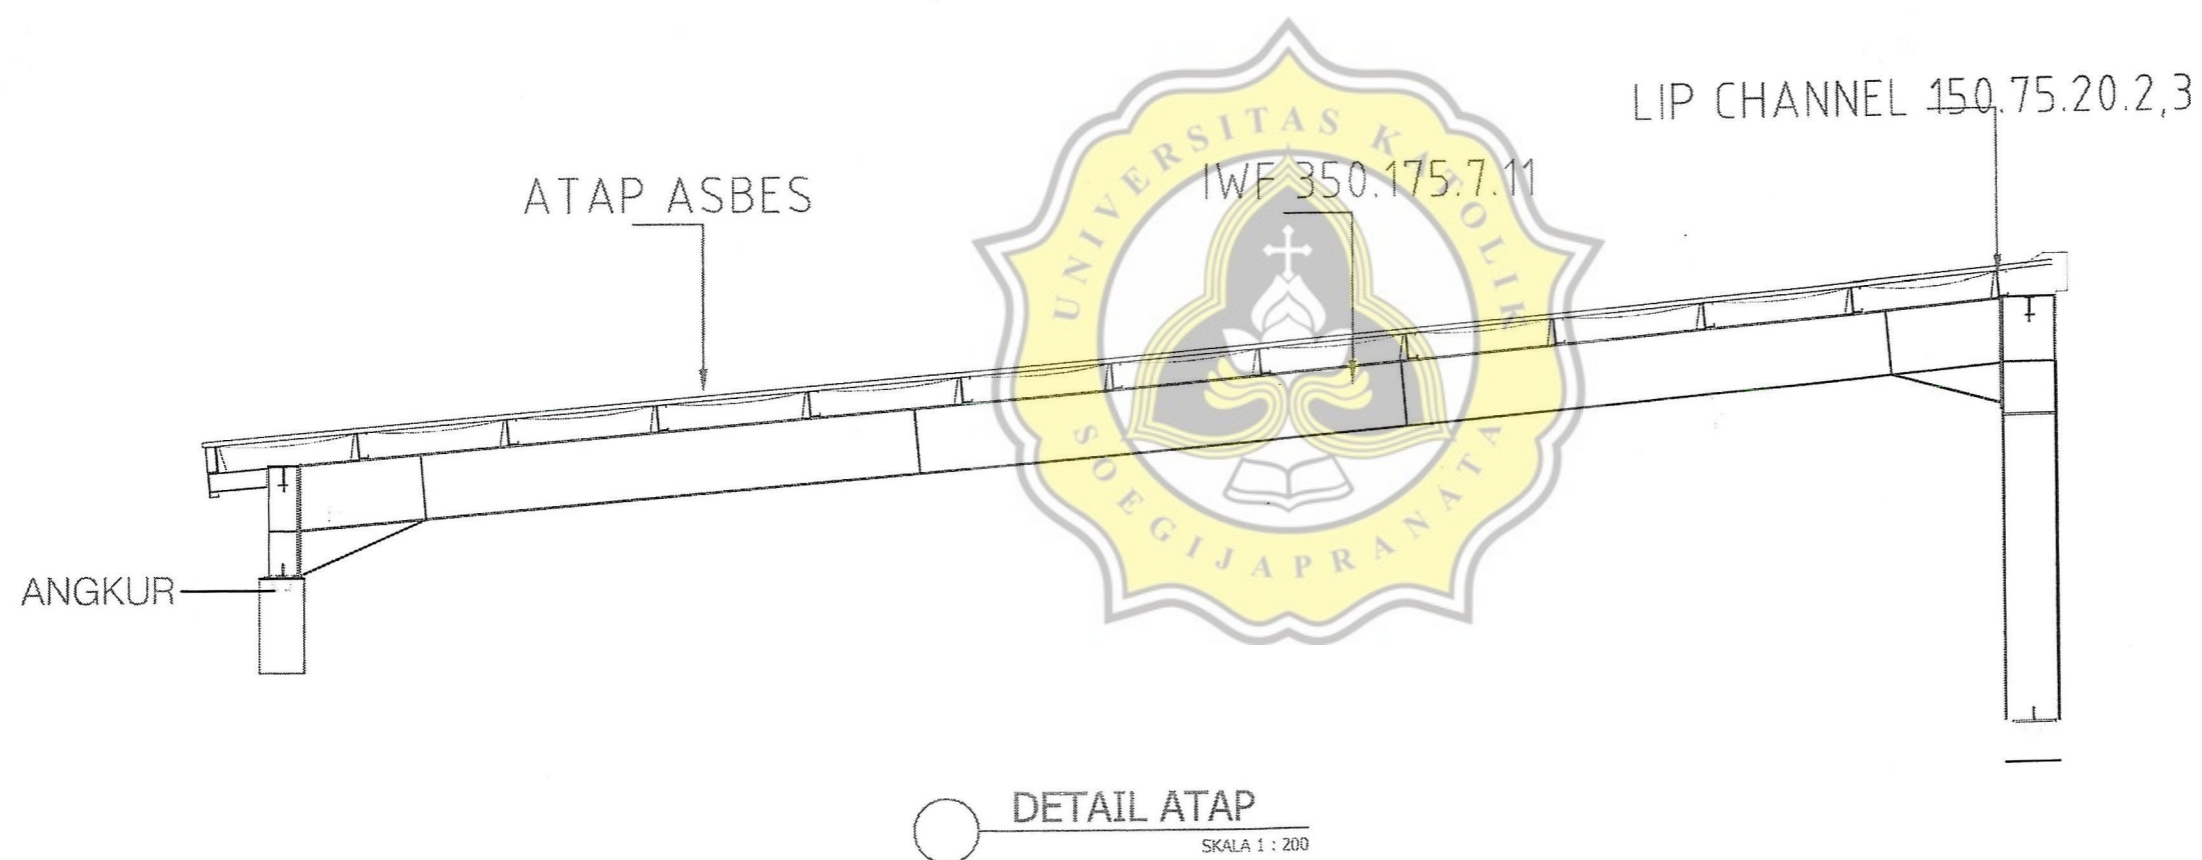



TUGAS AKHIR

UNIVERSITAS
BINA HARAPAN
PEMBANGUNAN
GEDUNG KULIAH BARU
DAN GEDUNG PARKIR

GAMBAR

DENAH PELAT LT.7

DIGAMBAR OLEH

Andi Nugroho W
07.12.0011
Ressa Akbar G
07.12.0030

DIPERIKSA OLEH


Hermawan S.T.,M.T.

Ir. Budi Setyadi M.T.

SKALA

LEMBAR

1 : 300

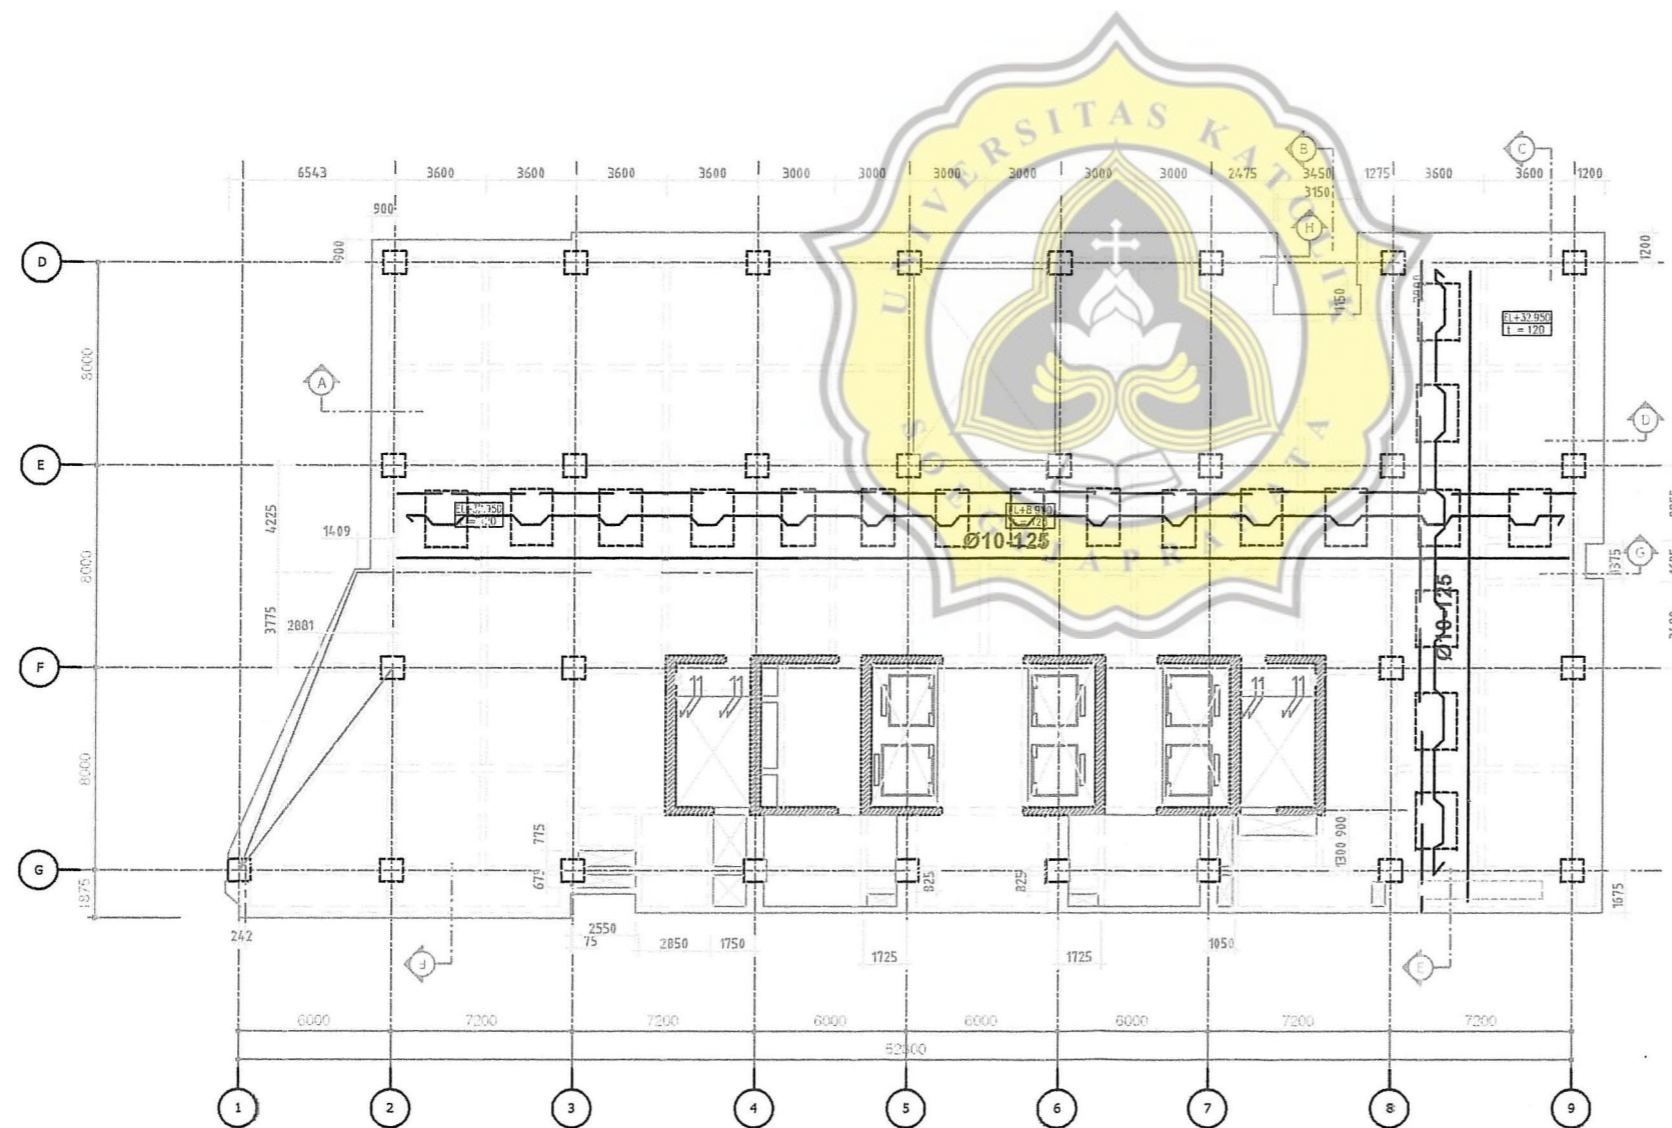



TUGAS AKHIR

UNIVERSITAS
BINA HARAPAN
PEMBANGUNAN
GEDUNG KULIAH BARU
DAN GEDUNG PARKIR

GAMBAR

DENAH PELAT LT.6

DIGAMBAR OLEH

Andi Nugroho W
07.12.0011
Ressa Akbar G
07.12.0030

DIPERIKSA OLEH


Hermawan S.T.,M.T.

Ir. Budi Setyadi M.T.

SKALA

LEMBAR

1 : 300

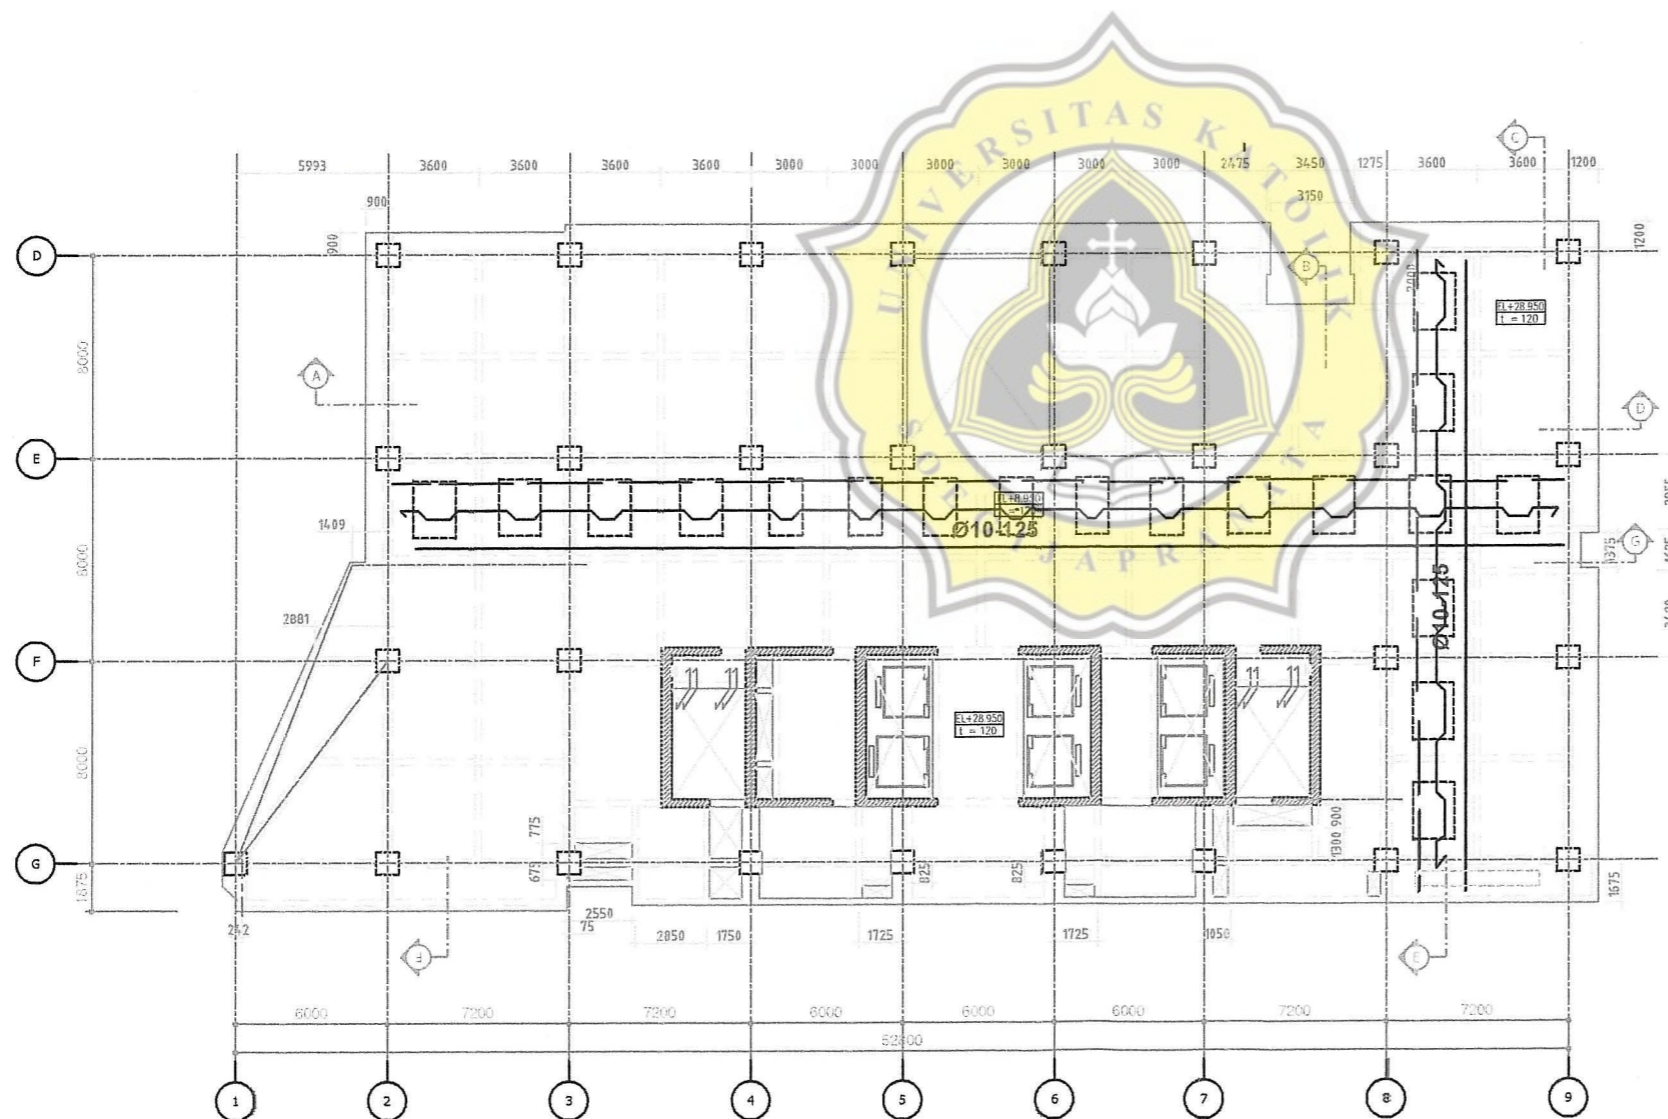



TUGAS AKHIR

UNIVERSITAS
BINA HARAPAN
PEMBANGUNAN
GEDUNG KULIAH BARU
DAN GEDUNG PARKIR

GAMBAR

DENAH PLAT LT.5

DIGAMBAR OLEH

Andi Nugroho W
07.12.0011
Ressa Akbar G
07.12.0030

DIPERIKSA OLEH


Hermawan.ST, MT

Ir.Budi Setyadi,MT

SKALA

LEMBAR

1:300

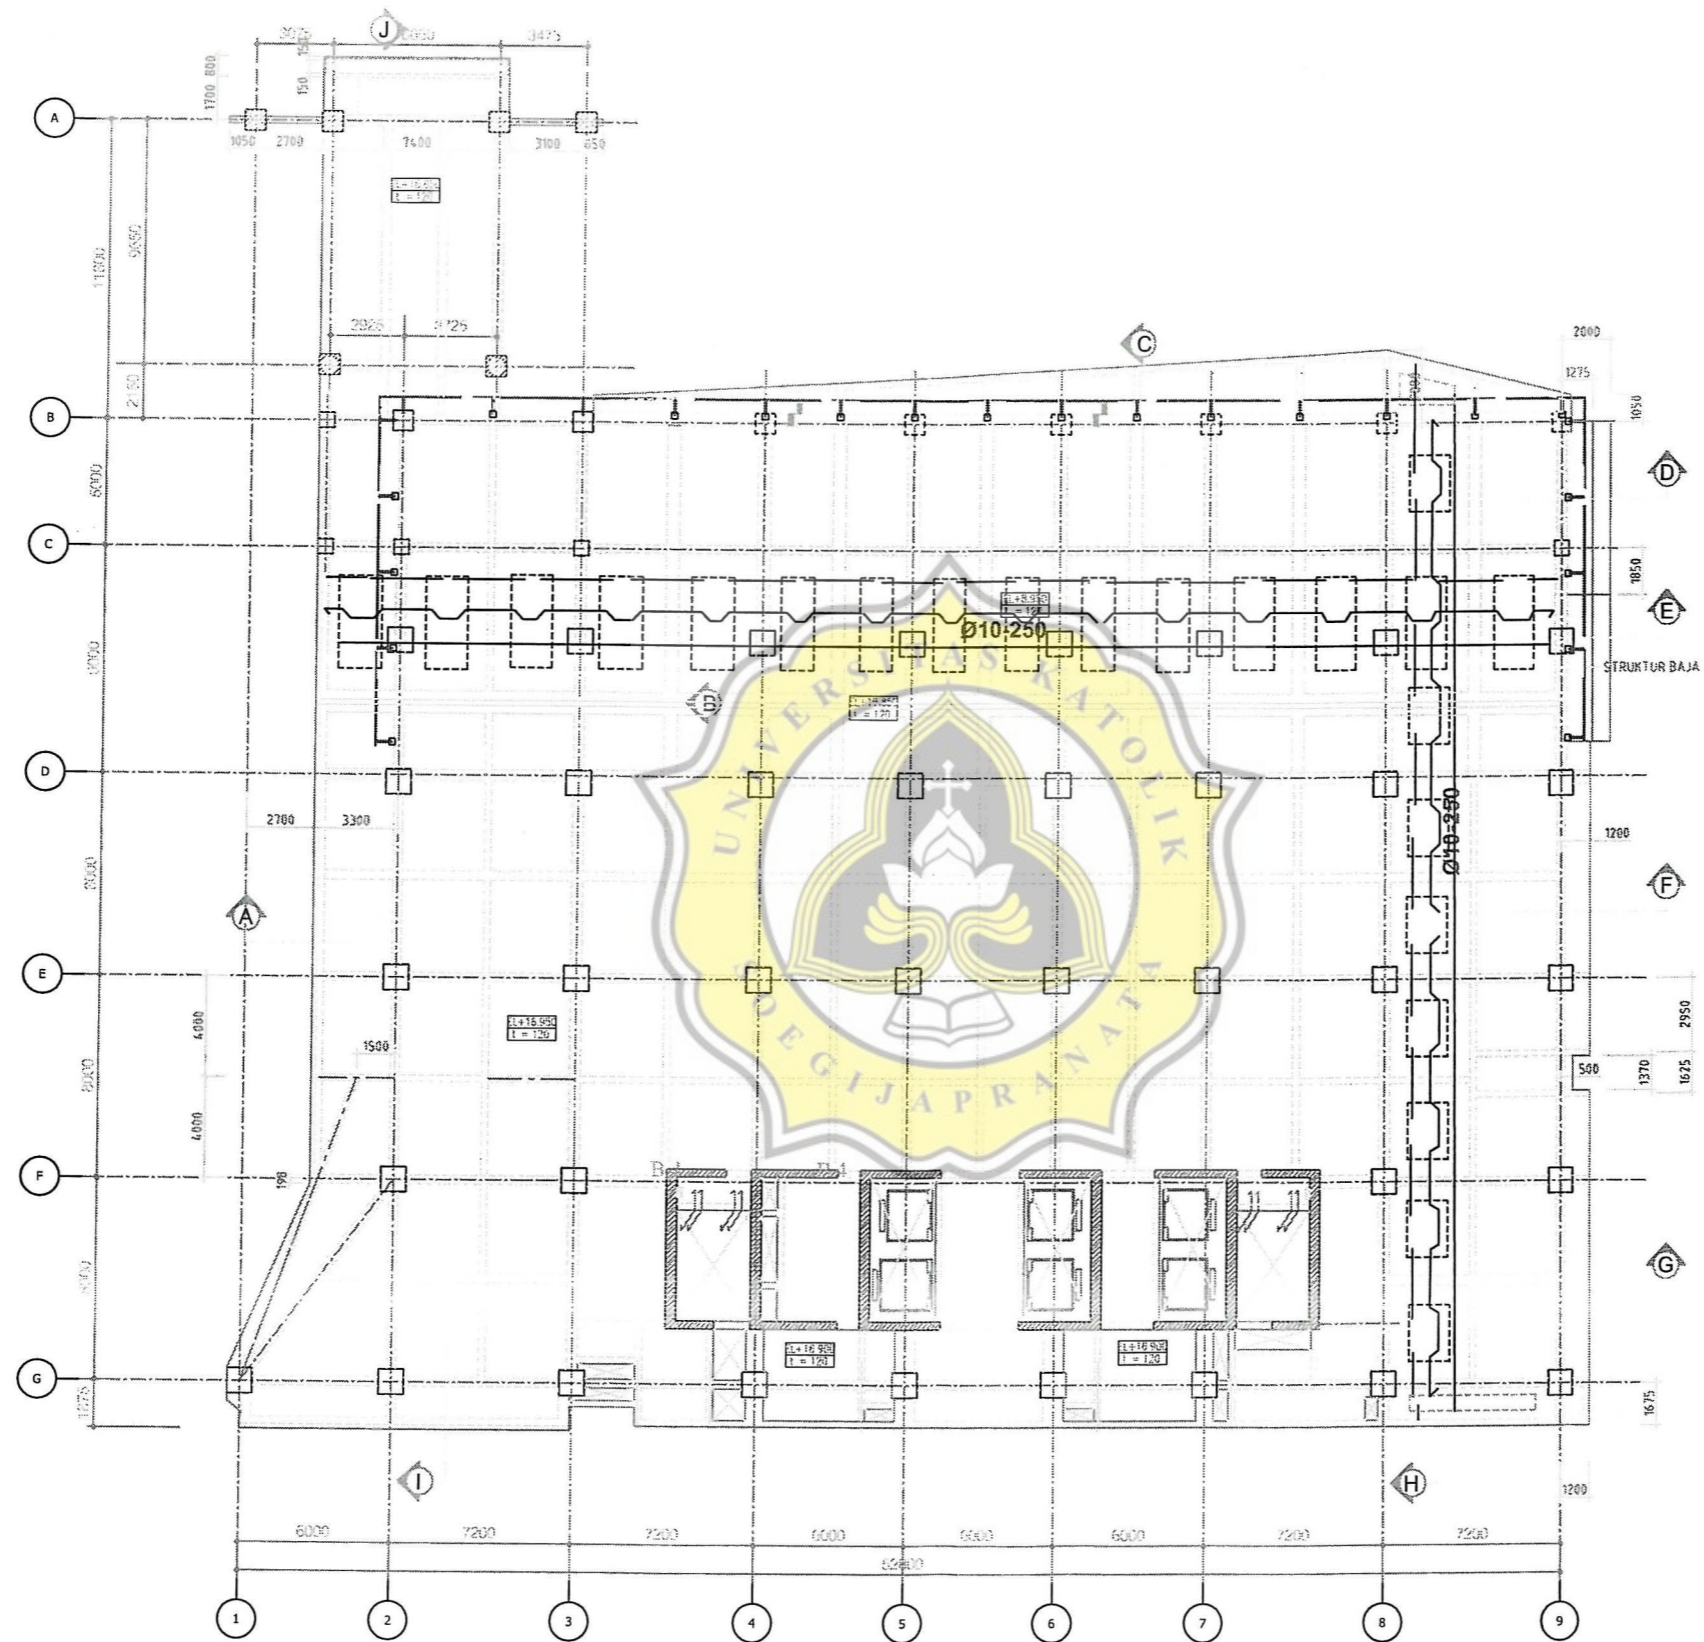



TUGAS AKHIR

UNIVERSITAS
BINA HARAPAN
PEMBANGUNAN
GEDUNG KULIAH BARU
DAN GEDUNG PARKIR

GAMBAR

DENAH PLAT LT.4

DIGAMBAR OLEH

Andi Nugroho W
07.12.0011
Ressa Akbar G
07.12.0030

DIPERIKSA OLEH


Hermawan.ST, MT

Ir.Budi Setyadi,MT

SKALA

LEMBAR

1:300

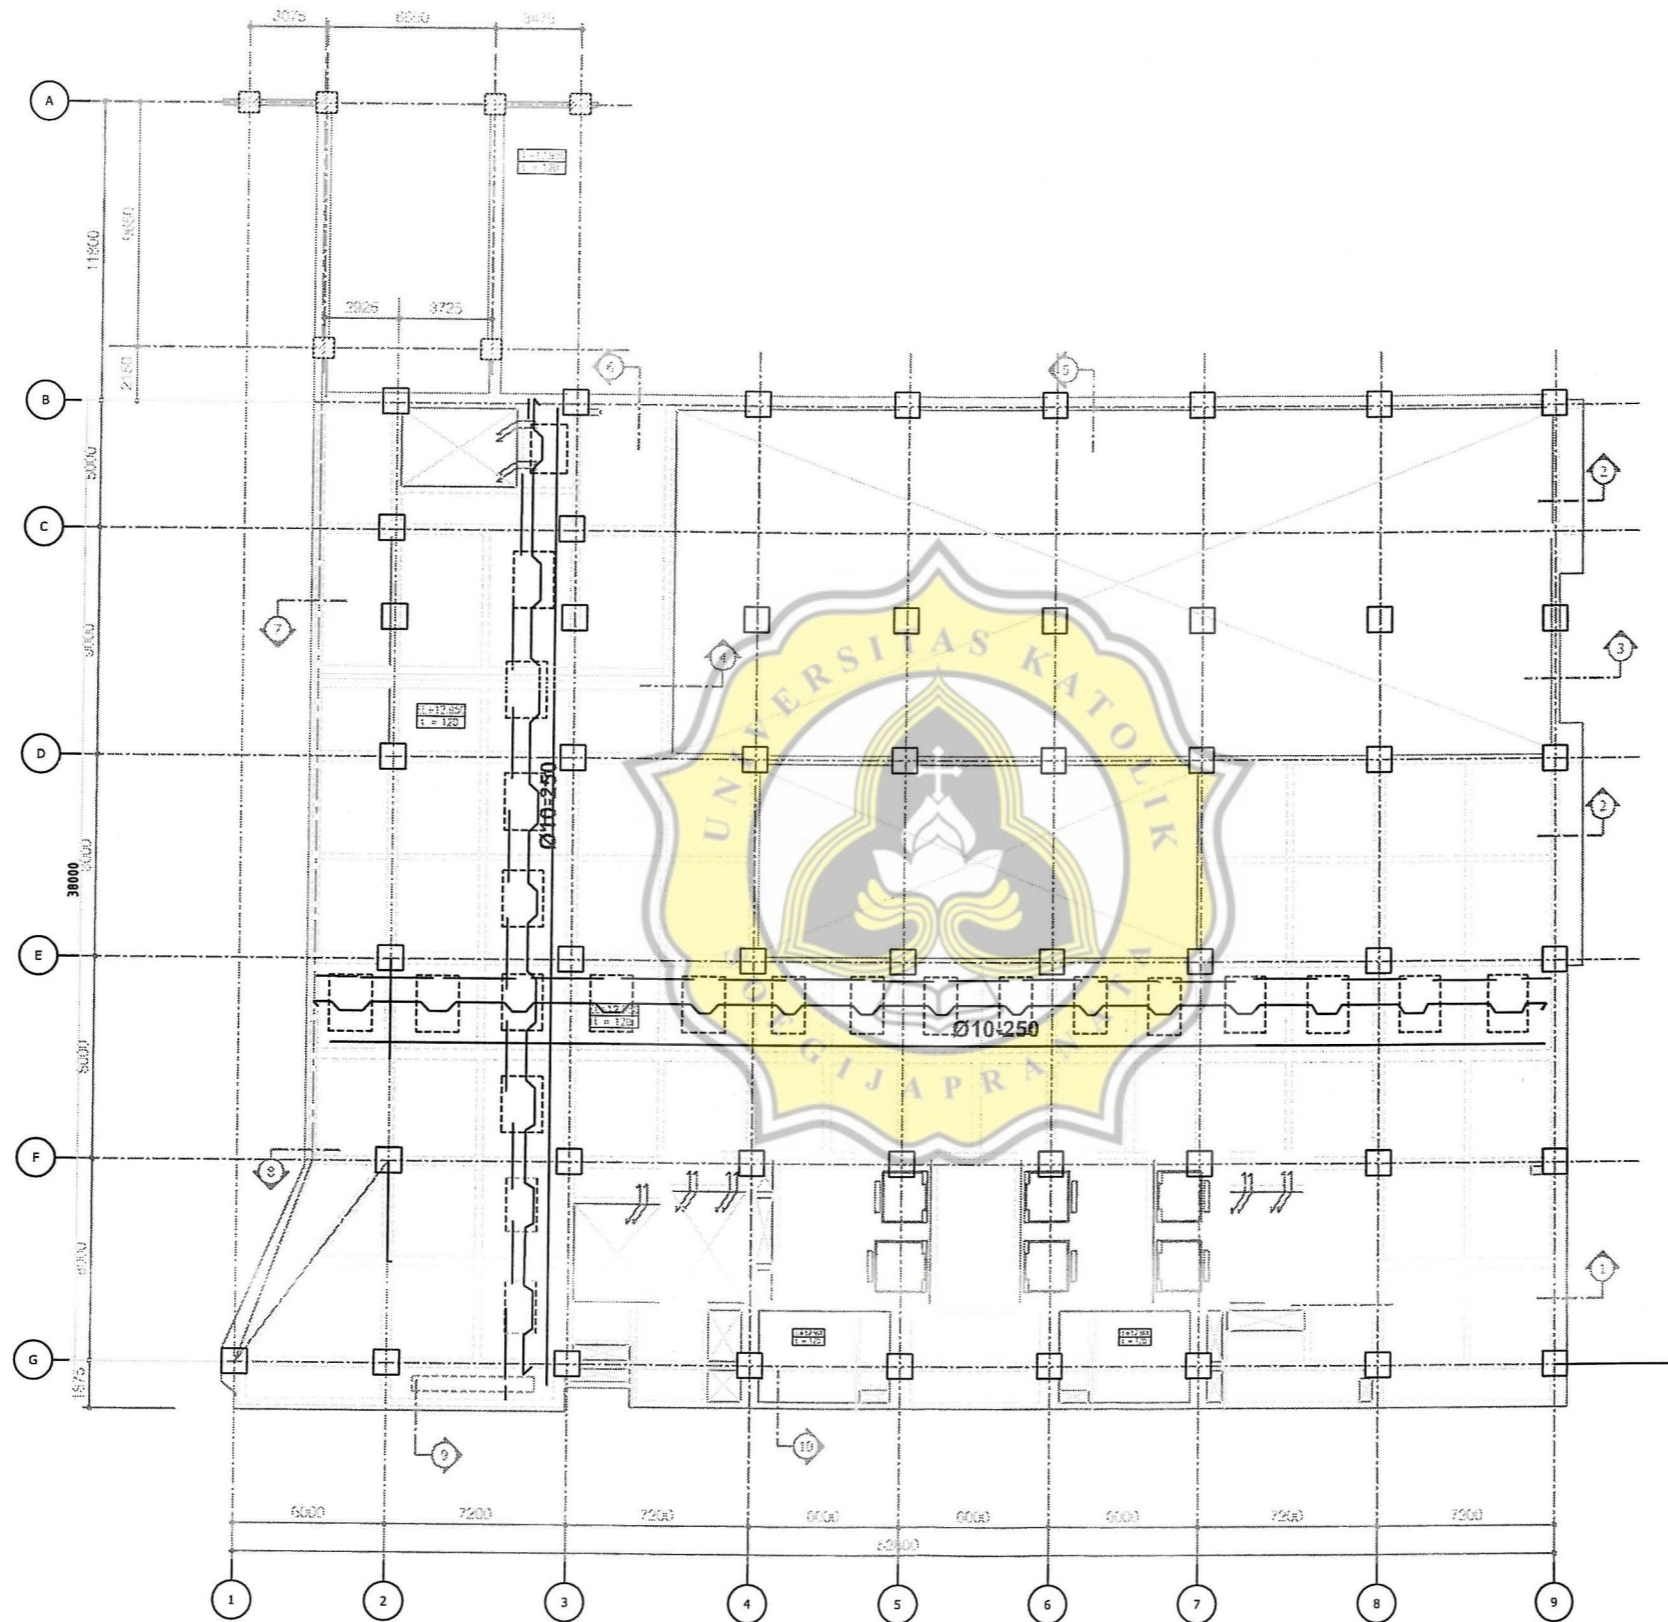



TUGAS AKHIR

UNIVERSITAS
BINA HARAPAN
PEMBANGUNAN
GEDUNG KULIAH BARU
DAN GEDUNG PARKIR

GAMBAR

DENAH KUDA-KUDA

DIGAMBAR OLEH

Andi Nugroho W
07.12.0011
Ressa Akbar G
07.12.0030

DIPERIKSA OLEH


Hermawan.ST, MT

Ir.Budi Setyadi,MT

SKALA

LEMBAR

1:300

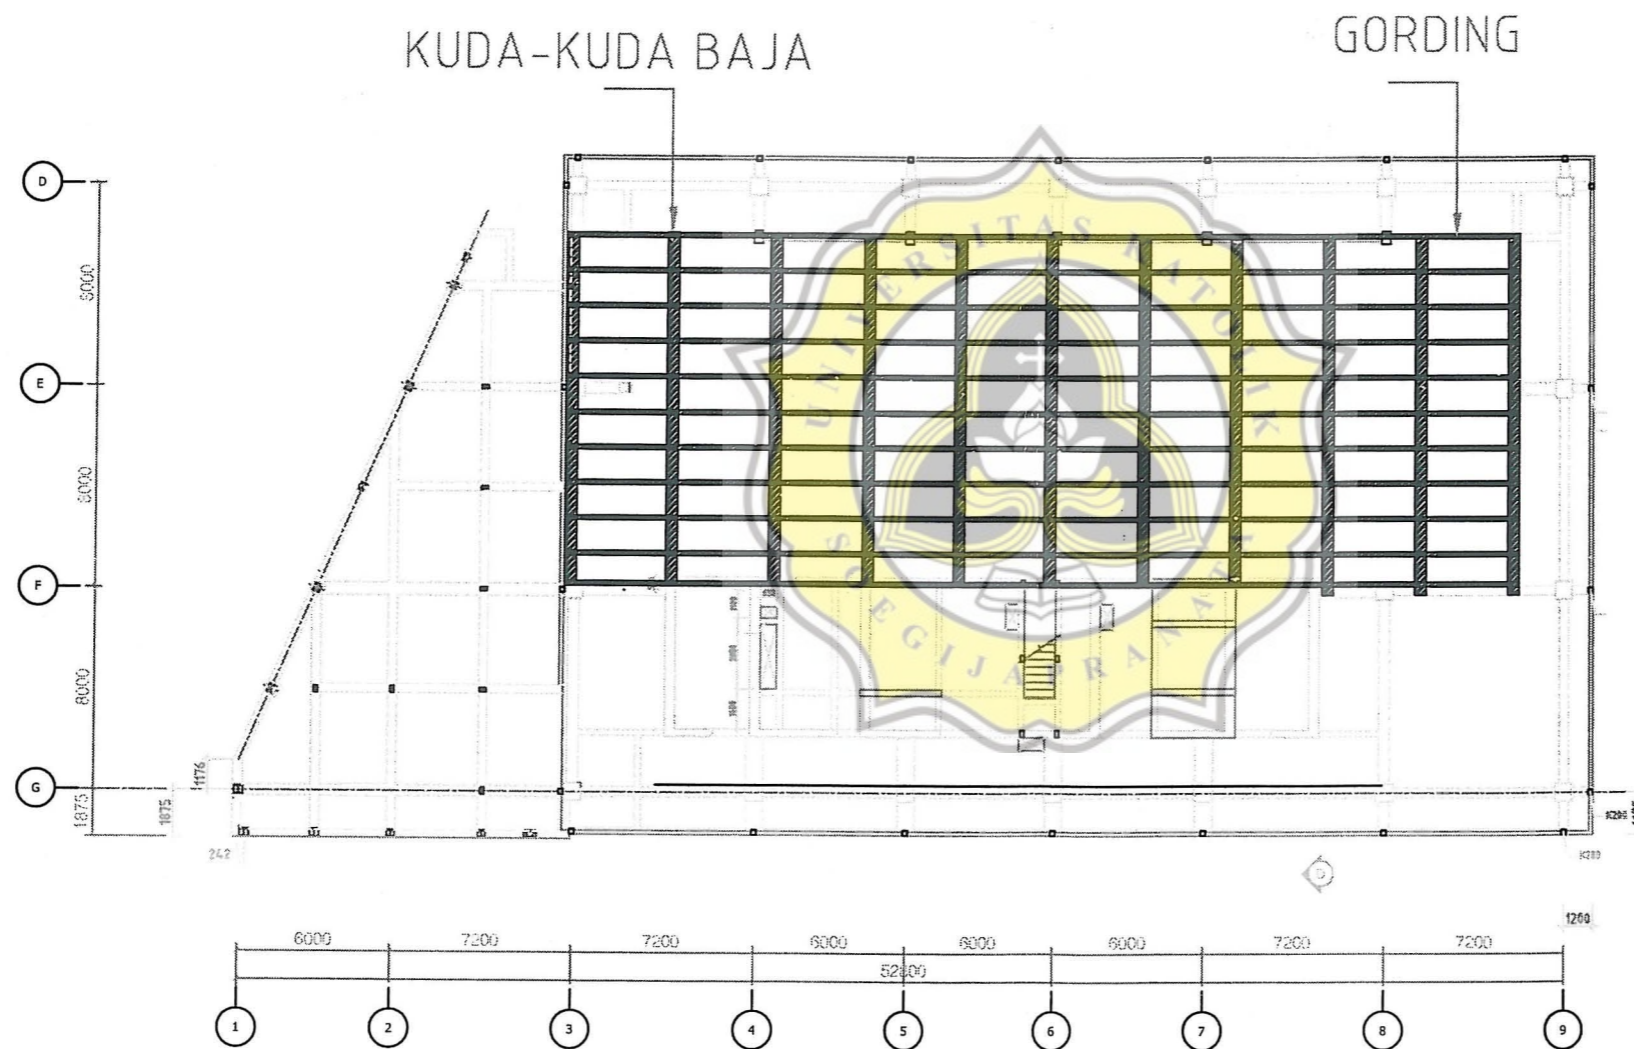



TUGAS AKHIR

UNIVERSITAS
BINA HARAPAN
PEMBANGUNAN
GEDUNG KULIAH BARU
DAN GEDUNG PARKIR

GAMBAR

DETAIL PERTEMUAN
BALOK & KOLOM

DIGAMBAR OLEH

Andi Nugroho W

Ressa Akbar G

DIPERIKSA OLEH


Hermawan.ST, MT

Ir.Budi Setyadi,MT


SKALA

LEMBAR



1: 20

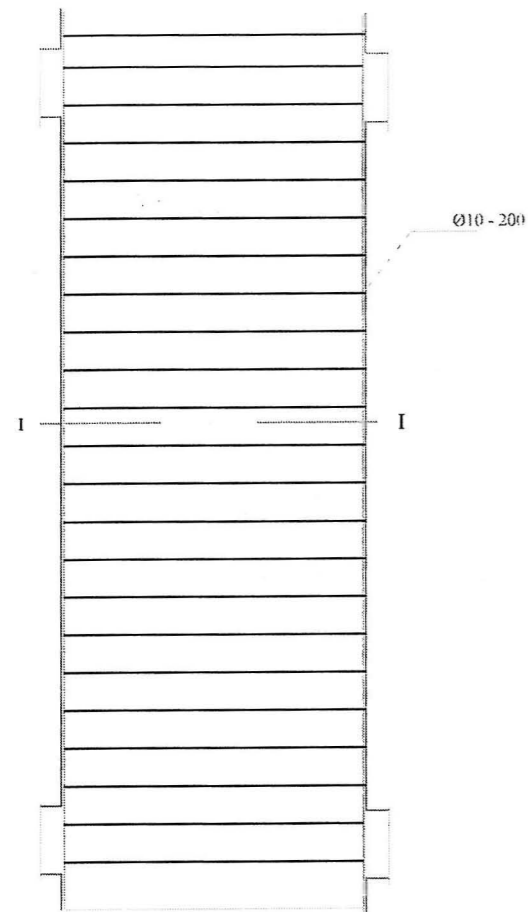


PENULANGAN KOLOM 80/80
Skala : 1 : 10

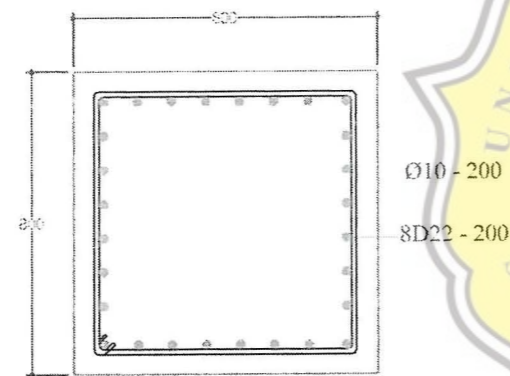

POT I-I
Skala 1:10

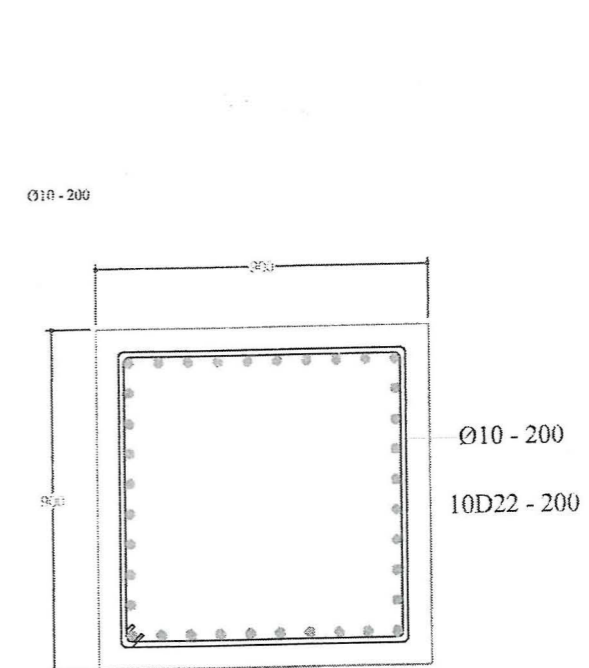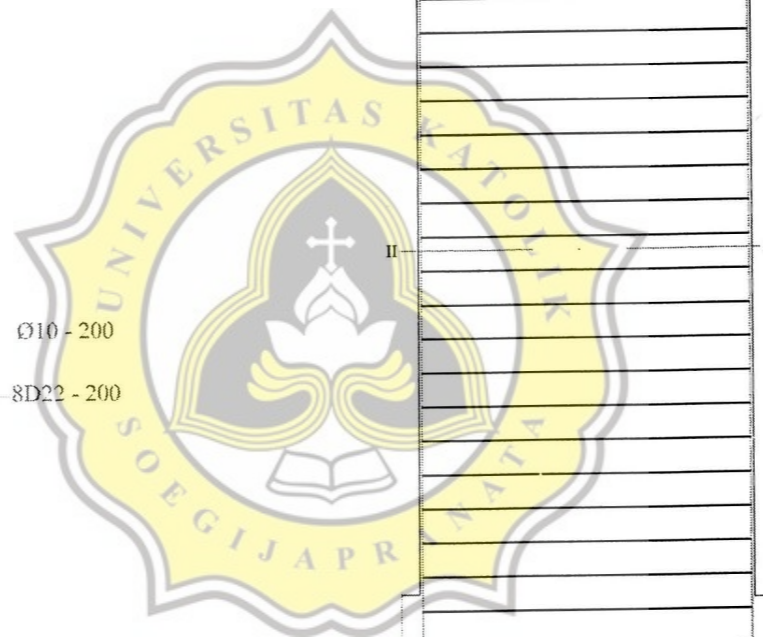

PENULANGAN KOLOM 90/90
Skala : 1 : 10

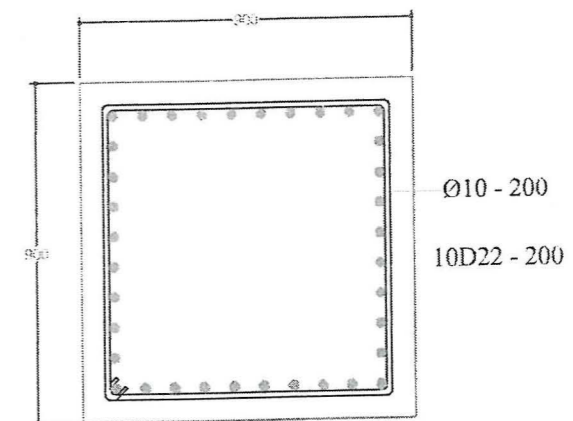

POT II-II
Skala 1:10



TUGAS AKHIR

UNIVERSITAS
BINA HARAPAN
PEMBANGUNAN
GEDUNG KULIAH BARU
DAN GEDUNG PARKIR

GAMBAR

DETAIL KOLOM

DIGAMBAR OLEH

Andi Nugroho W
Ressa Akbar G

DIPERIKSA OLEH





Hermawan.ST, MT


Ir.Budi Setyadi,MT

SKALA

LEMBAR

1: 20

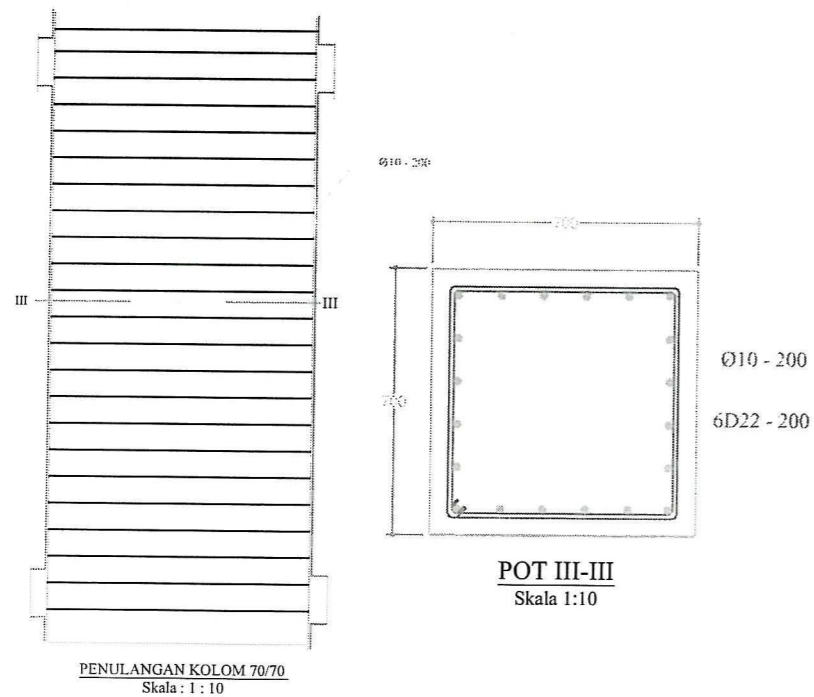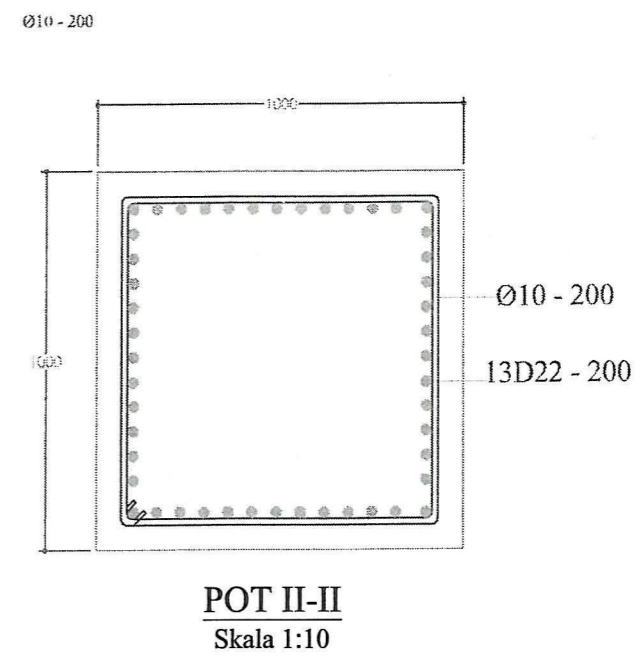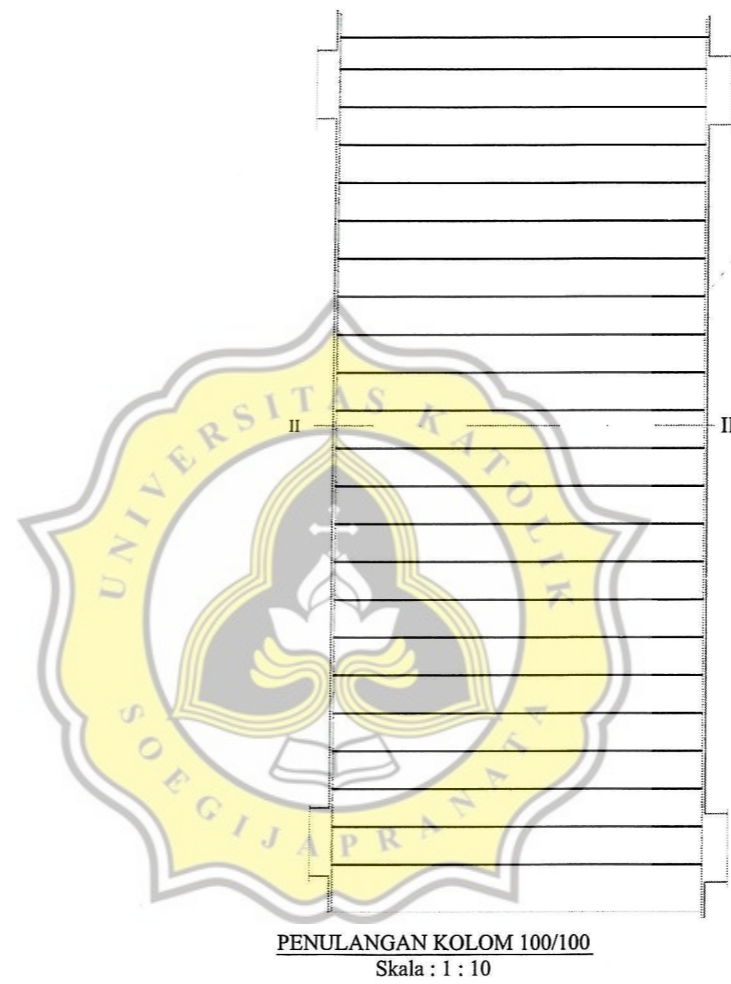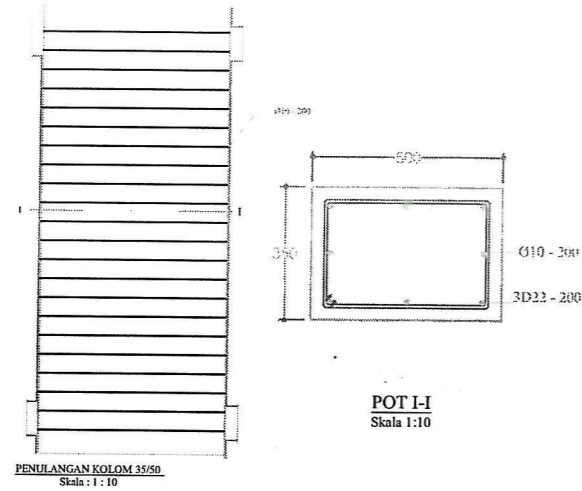

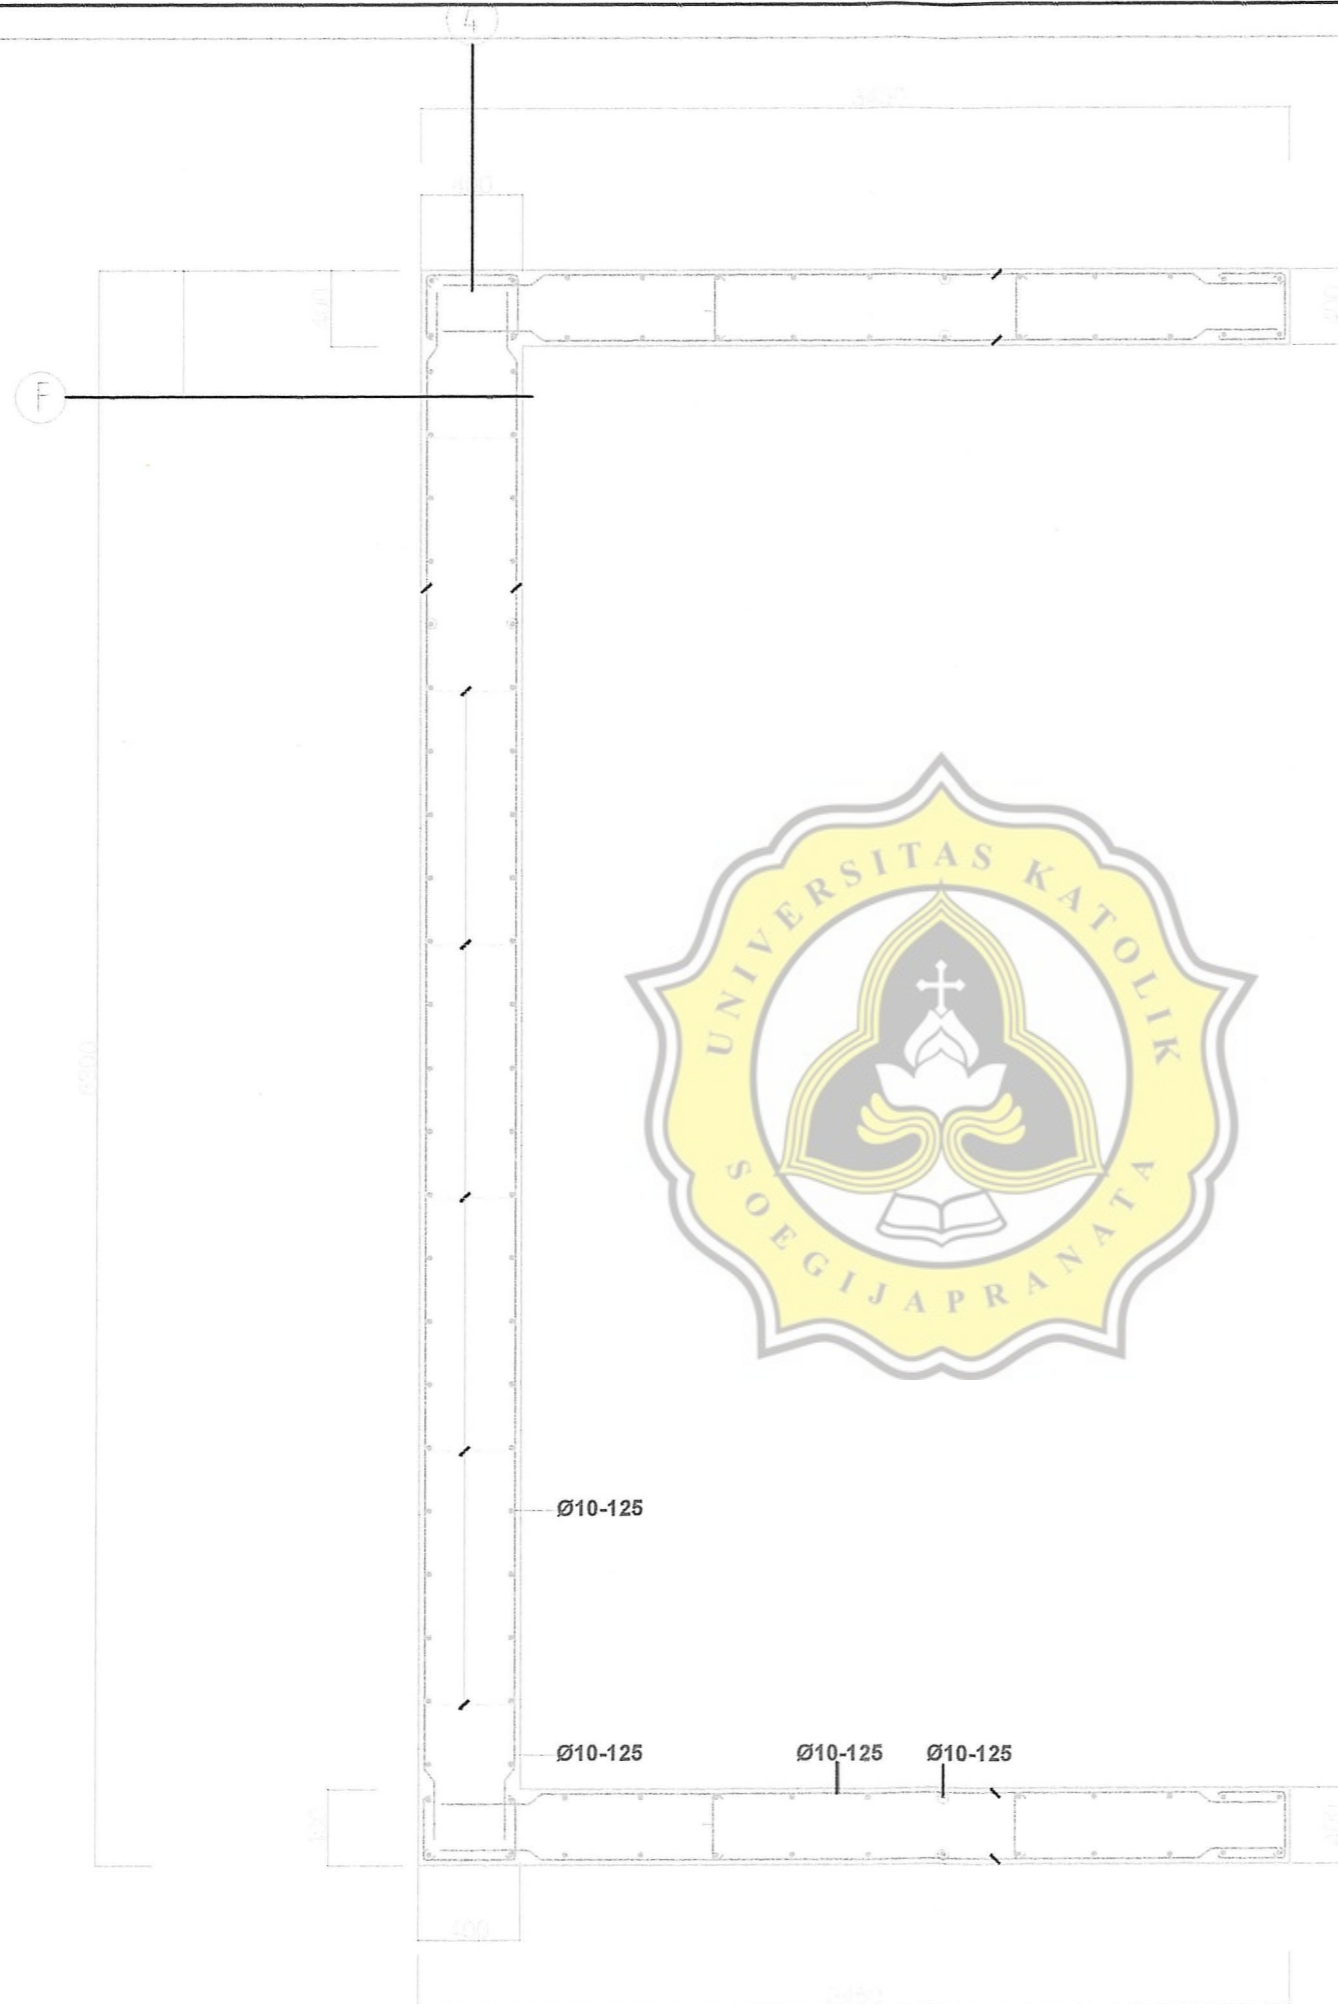

TUGAS AKHIR

UNIVERSITAS
BINA HARAPAN
PEMBANGUNAN
GEDUNG KULIAH BARU
DAN GEDUNG PARKIR

GAMBAR

DETAIL SHEAR WALL

DIGAMBAR OLEH

Andi Nugroho W
07.12.0011
Ressa Akbar G
07.12.0030

DIPERIKSA OLEH

Hermawan S.T.,M.T.

Ir. Budi Setyadi M.T.

SKALA

1 : 300

LEMBAR

DETAIL SHEAR WALL

SKALA 1:25



TUGAS AKHIR

UNIVERSITAS
BINA HARAPAN
PEMBANGUNAN
GEDUNG KULIAH BARU
DAN GEDUNG PARKIR

GAMBAR

DETAIL PILE CAP

DIGAMBAR OLEH

Andi Nugroho W
07.12.0011
Ressa Akbar G
07.12.0030

DIPERIKSA OLEH


Hermawan S.T.,M.T.

Ir. Budi Setyadi M.T.

SKALA

LEMBAR

1 : 50

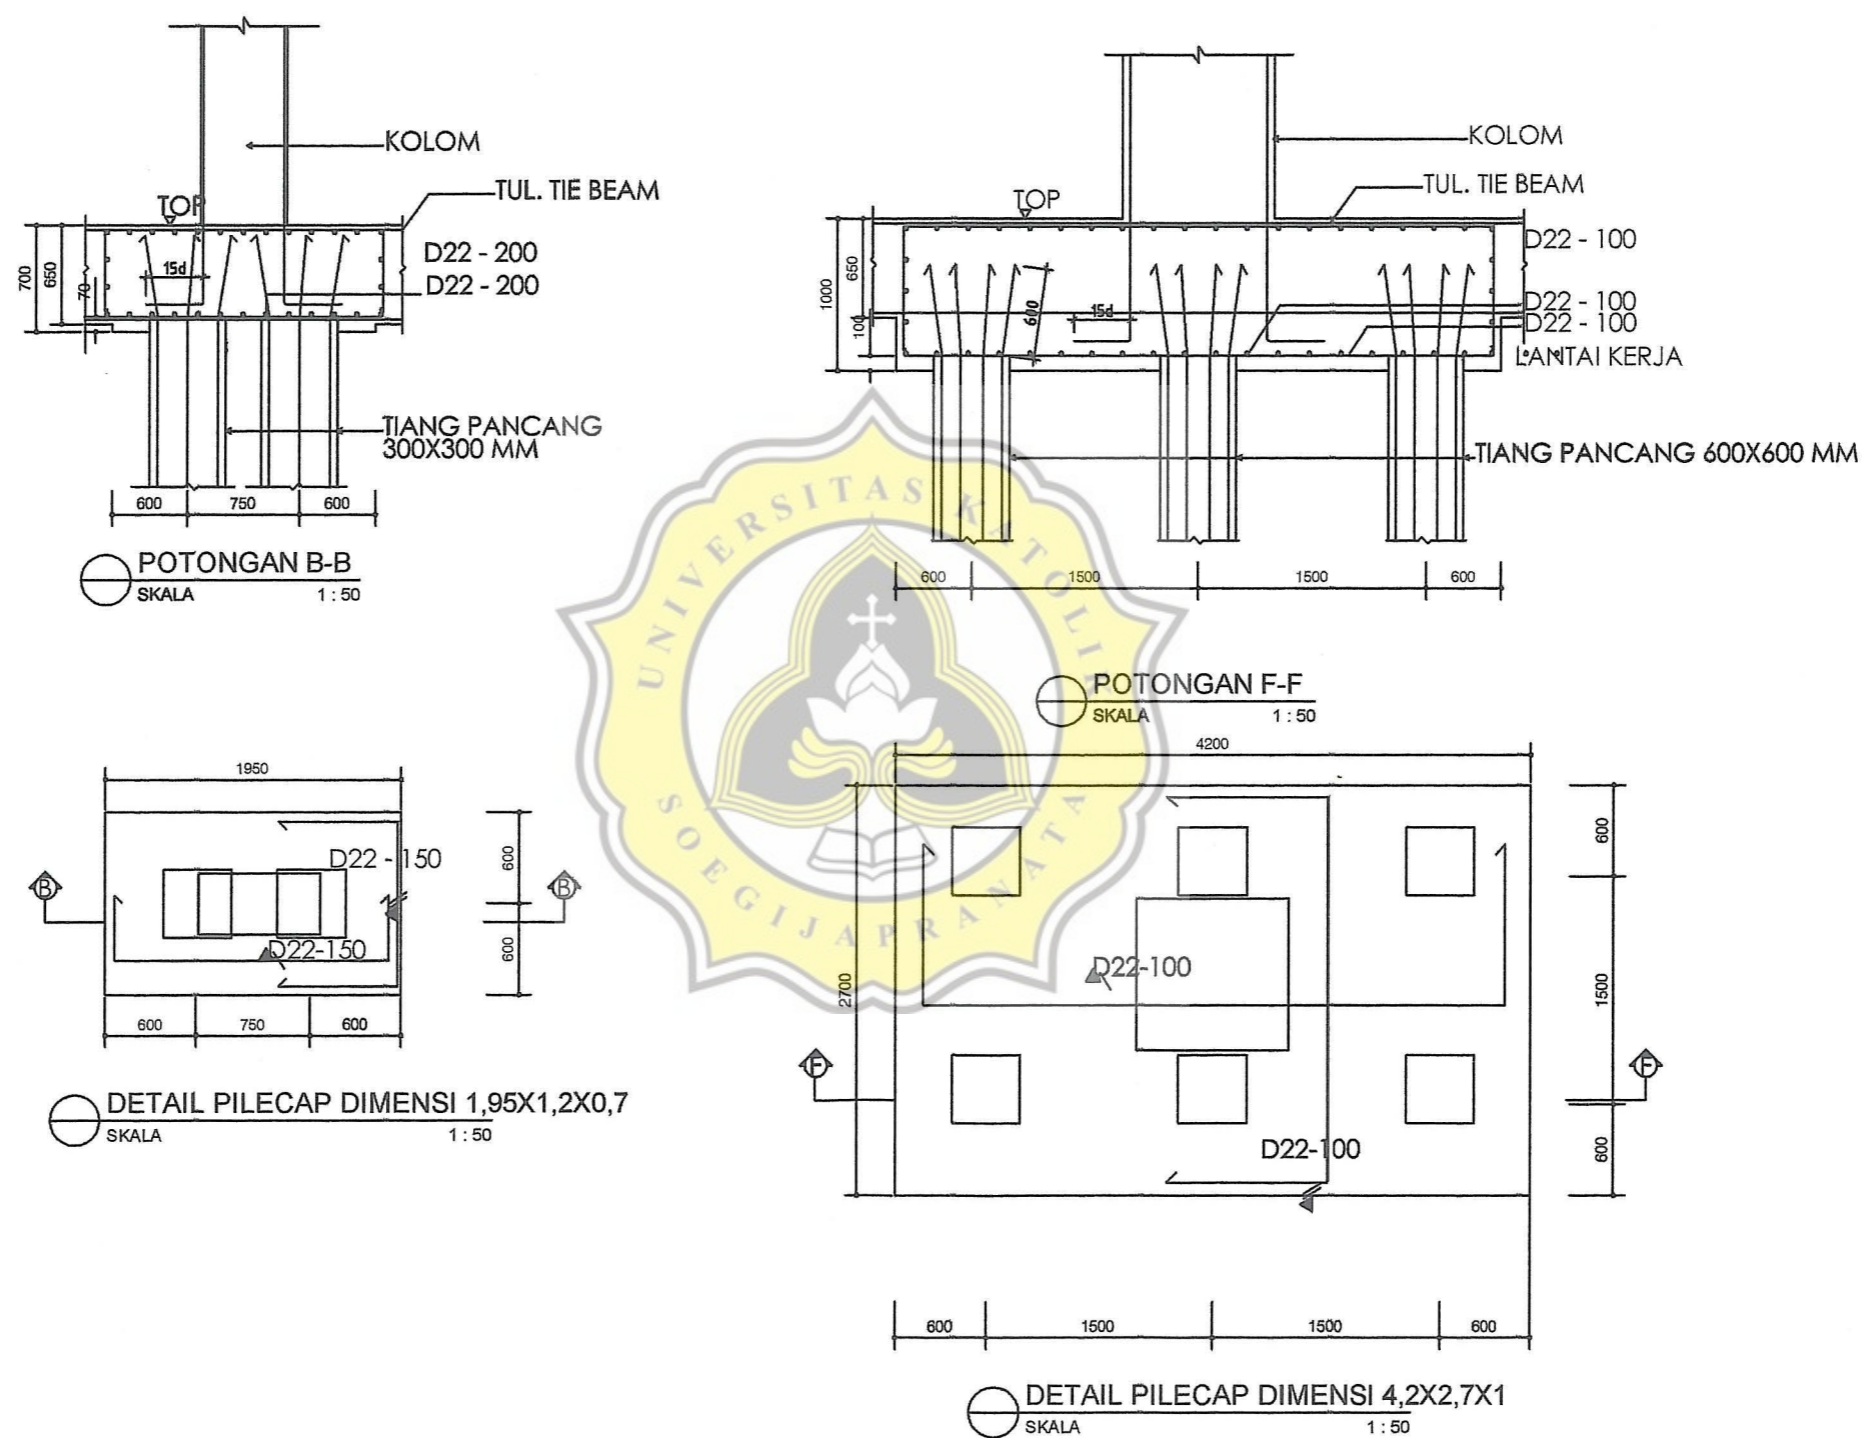



TUGAS AKHIR

UNIVERSITAS
BINA HARAPAN
PEMBANGUNAN
GEDUNG KULIAH BARU
DAN GEDUNG PARKIR

GAMBAR

DENAH PELAT LT.10

DIGAMBAR OLEH

Andi Nugroho W
07.12.0011
Ressa Akbar G
07.12.0030

DIPERIKSA OLEH


Hermawan S.T.,M.T.

Ir.Widija Suseno MT

SKALA

LEMBAR

1 : 300

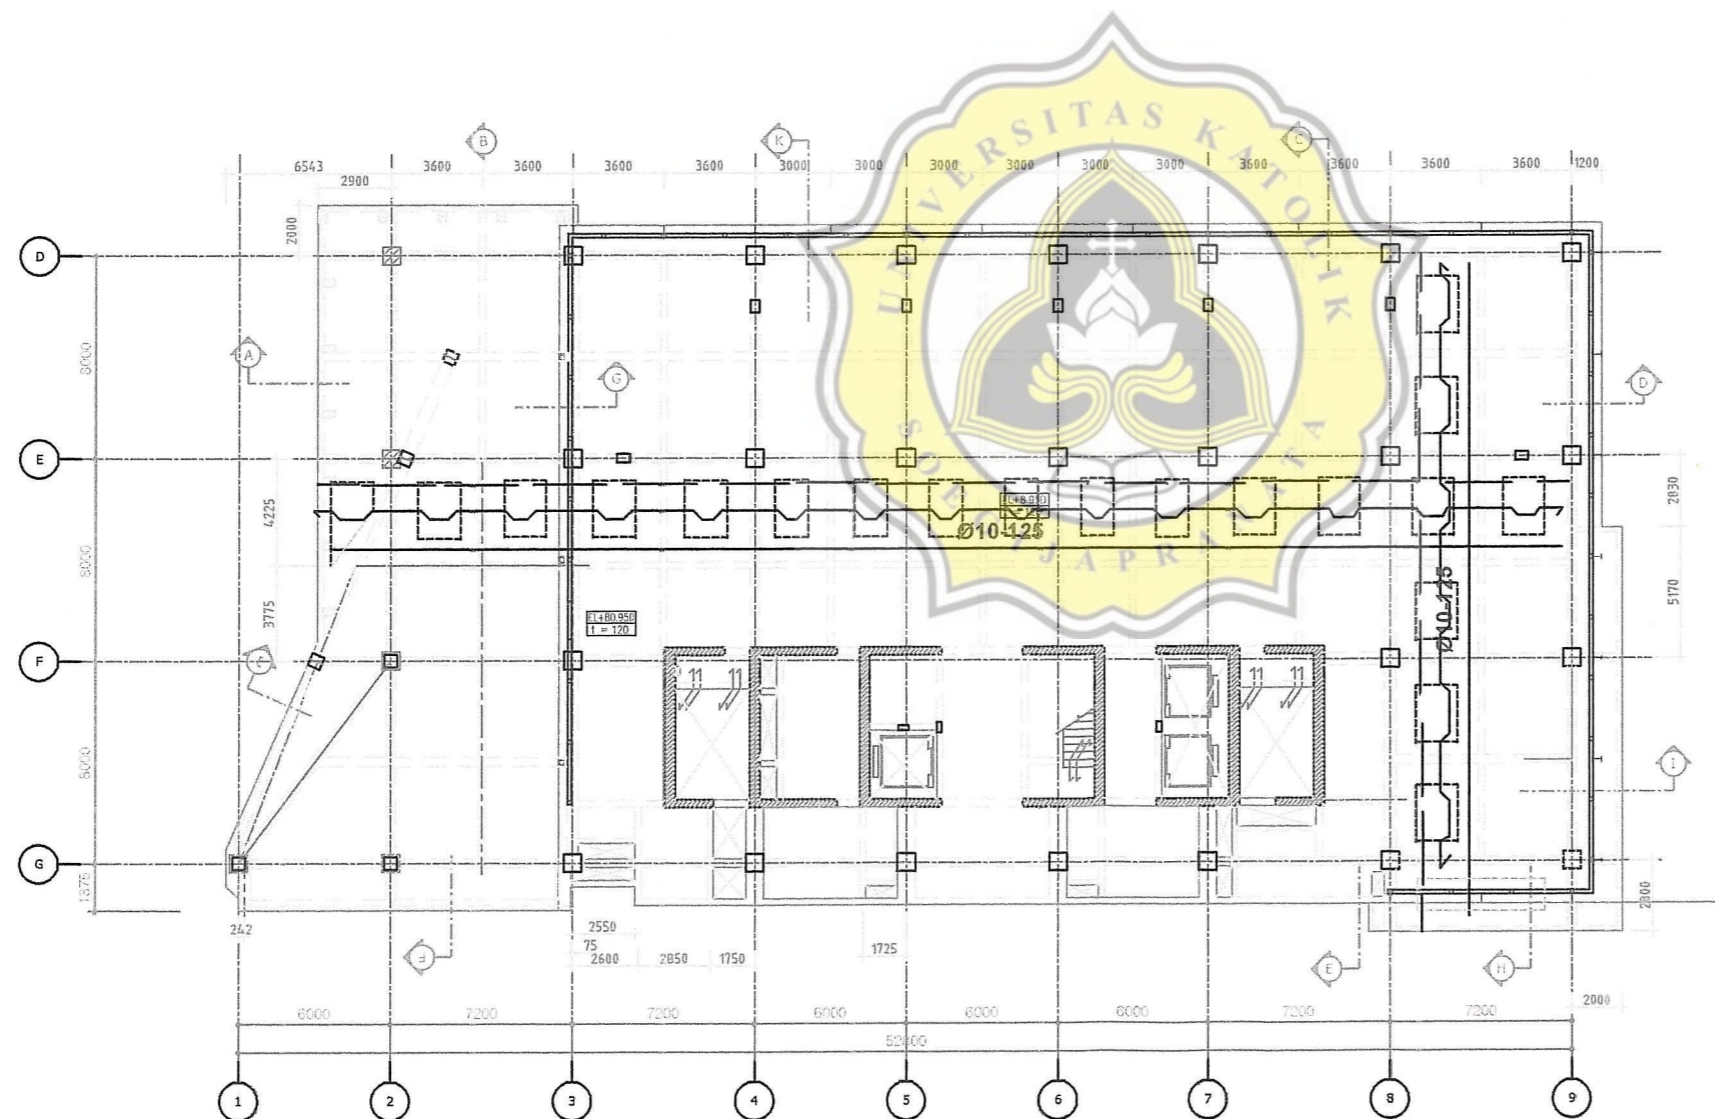



TUGAS AKHIR

UNIVERSITAS
BINA HARAPAN
PEMBANGUNAN
GEDUNG KULIAH BARU
DAN GEDUNG PARKIR

GAMBAR

DENAH PELAT LT.9

DIGAMBAR OLEH

Andi Nugroho W
07.12.0011
Ressa Akbar G
07.12.0030

DIPERIKSA OLEH


Ir.RM.Endro Gijanto MT

Ir. Budi Setyadi M.T.

SKALA

LEMBAR

1 : 300

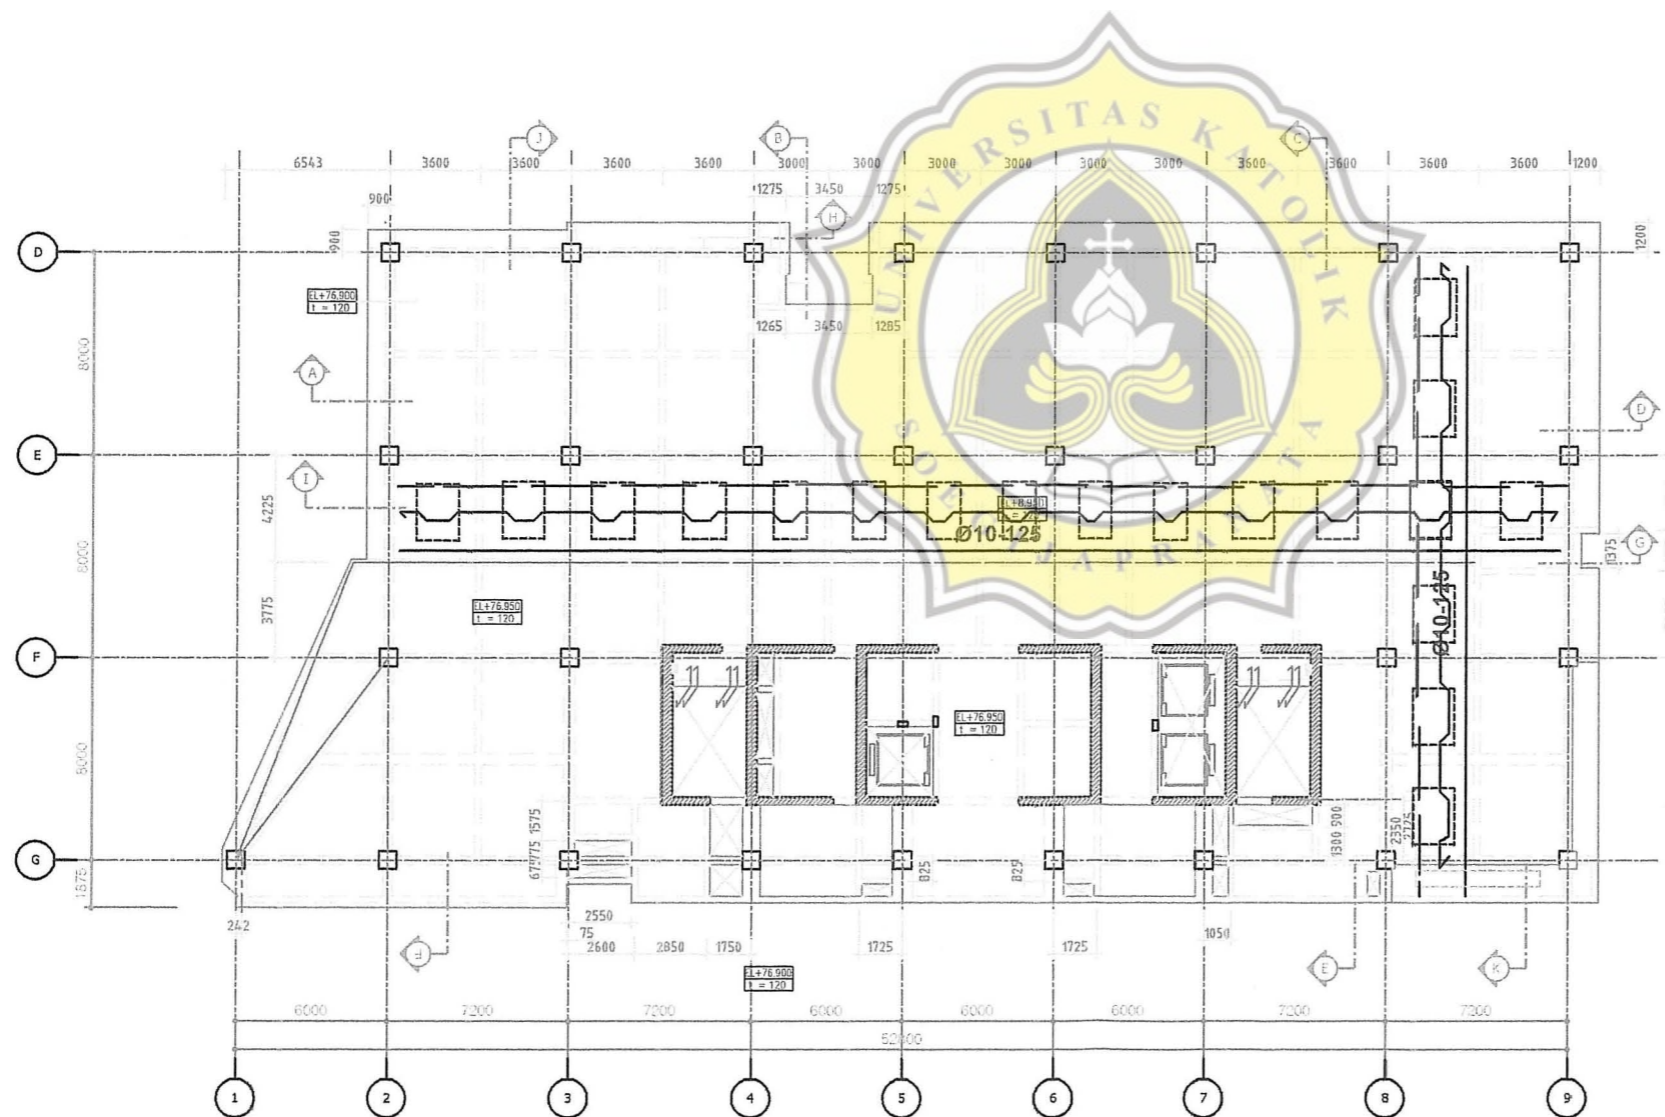



TUGAS AKHIR

UNIVERSITAS
BINA HARAPAN
PEMBANGUNAN
GEDUNG KULIAH BARU
DAN GEDUNG PARKIR

GAMBAR

DENAH PLAT LT.3

DIGAMBAR OLEH

Andi Nugroho W
07.12.0011
Ressa Akbar G
07.12.0030

DIPERIKSA OLEH


Hermawan.ST, MT

Ir.Budi Setyadi,MT

SKALA

LEMBAR

1:300

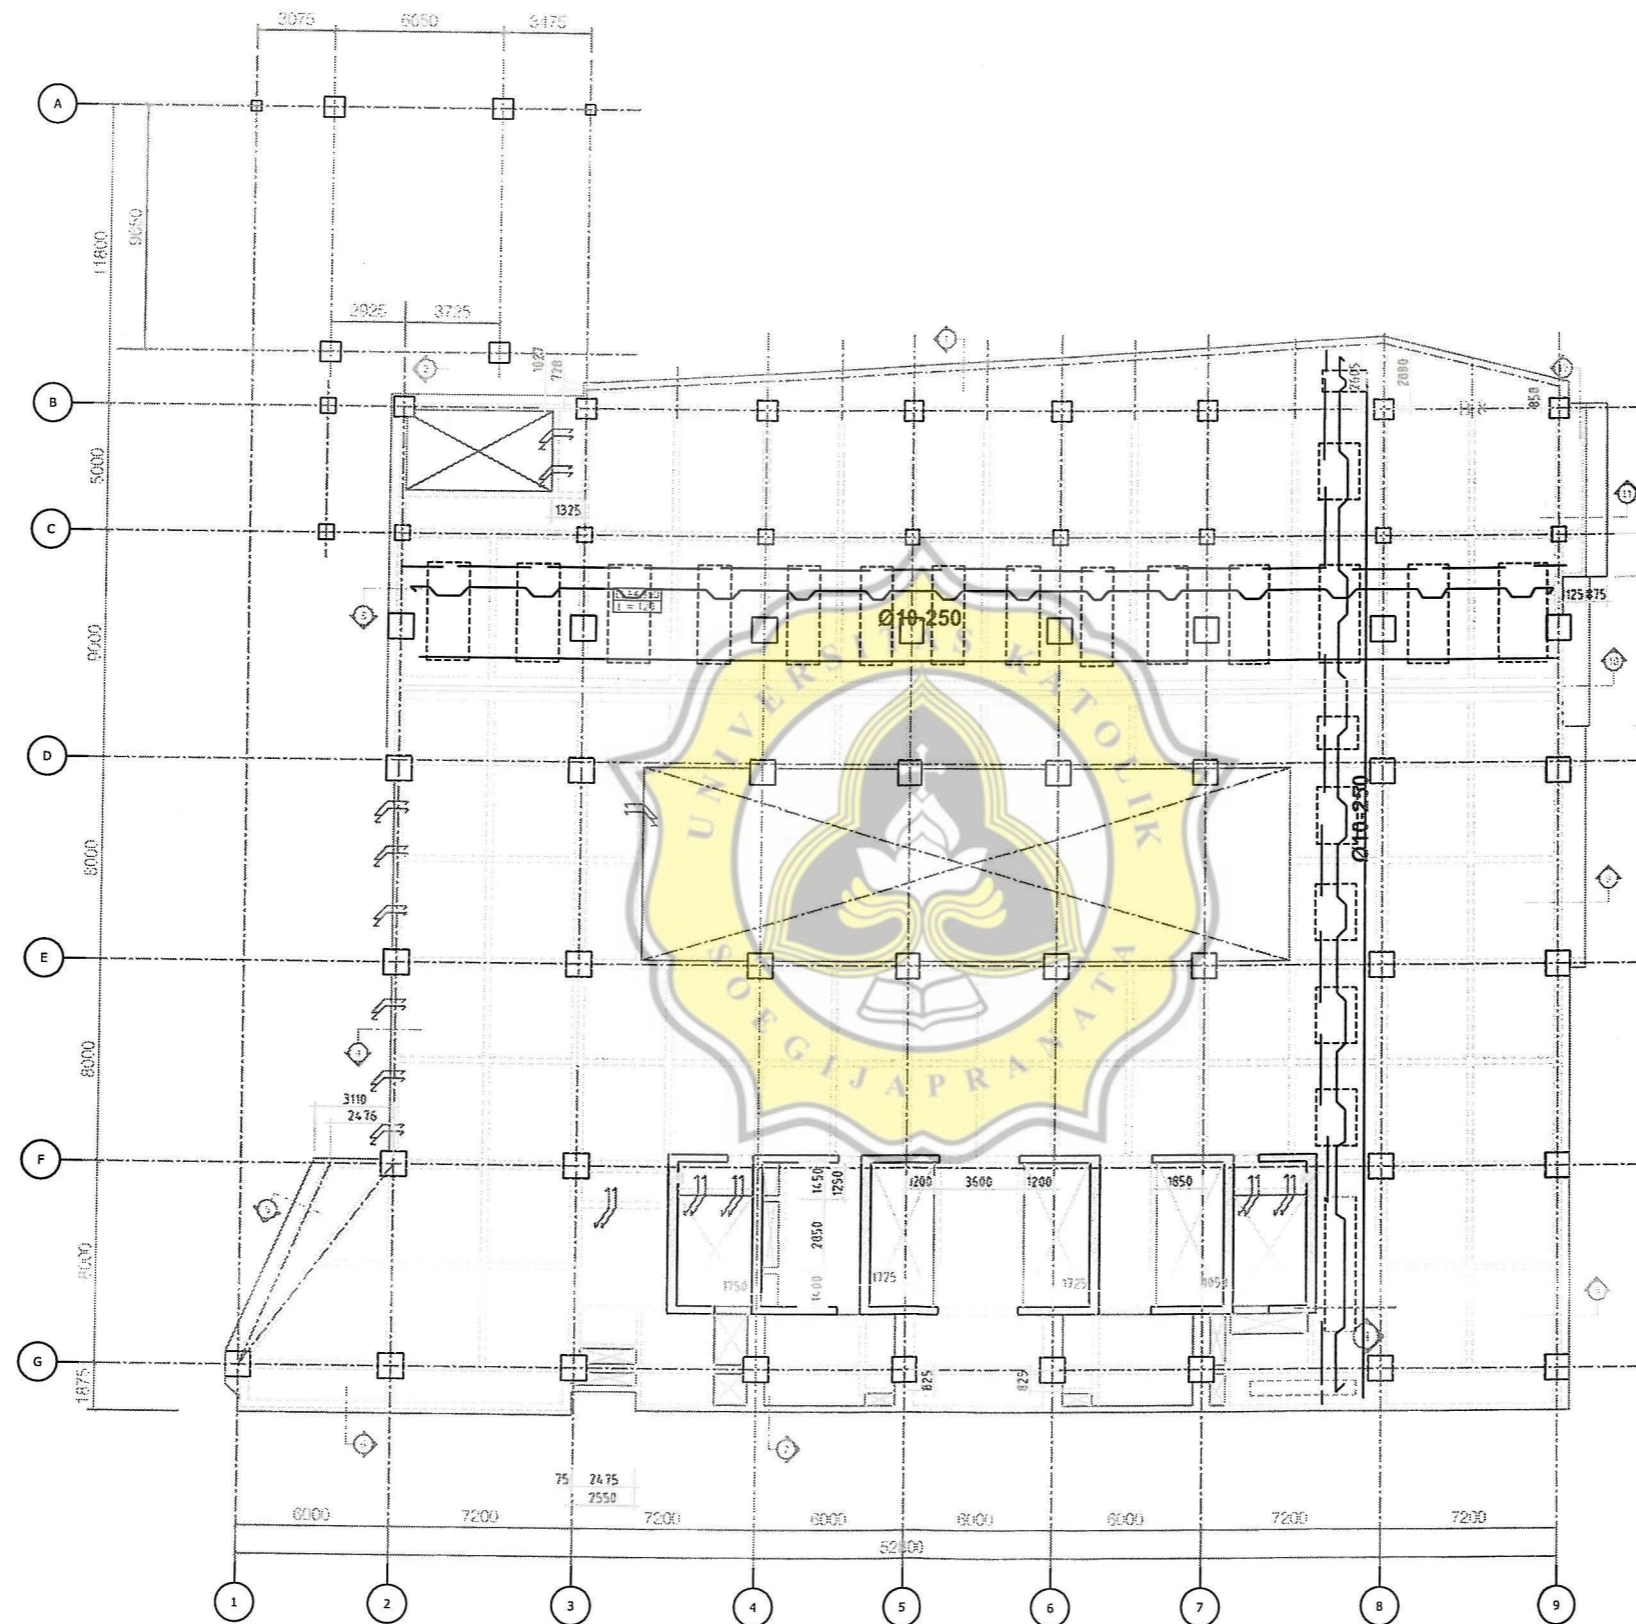



TUGAS AKHIR

UNIVERSITAS
BINA HARAPAN
PEMBANGUNAN
GEDUNG KULIAH BARU
DAN GEDUNG PARKIR

GAMBAR

DENAH KOLOM & SHEAR
WALL LT. 10

DIGAMBAR OLEH

Andi Nugroho W
07.12.0011
Ressa Akbar G
07.12.0030

DIPERIKSA OLEH


Hermawan S.T.,M.T.

Ir. Budi Setyadi M.T.

SKALA

LEMBAR

1 : 300

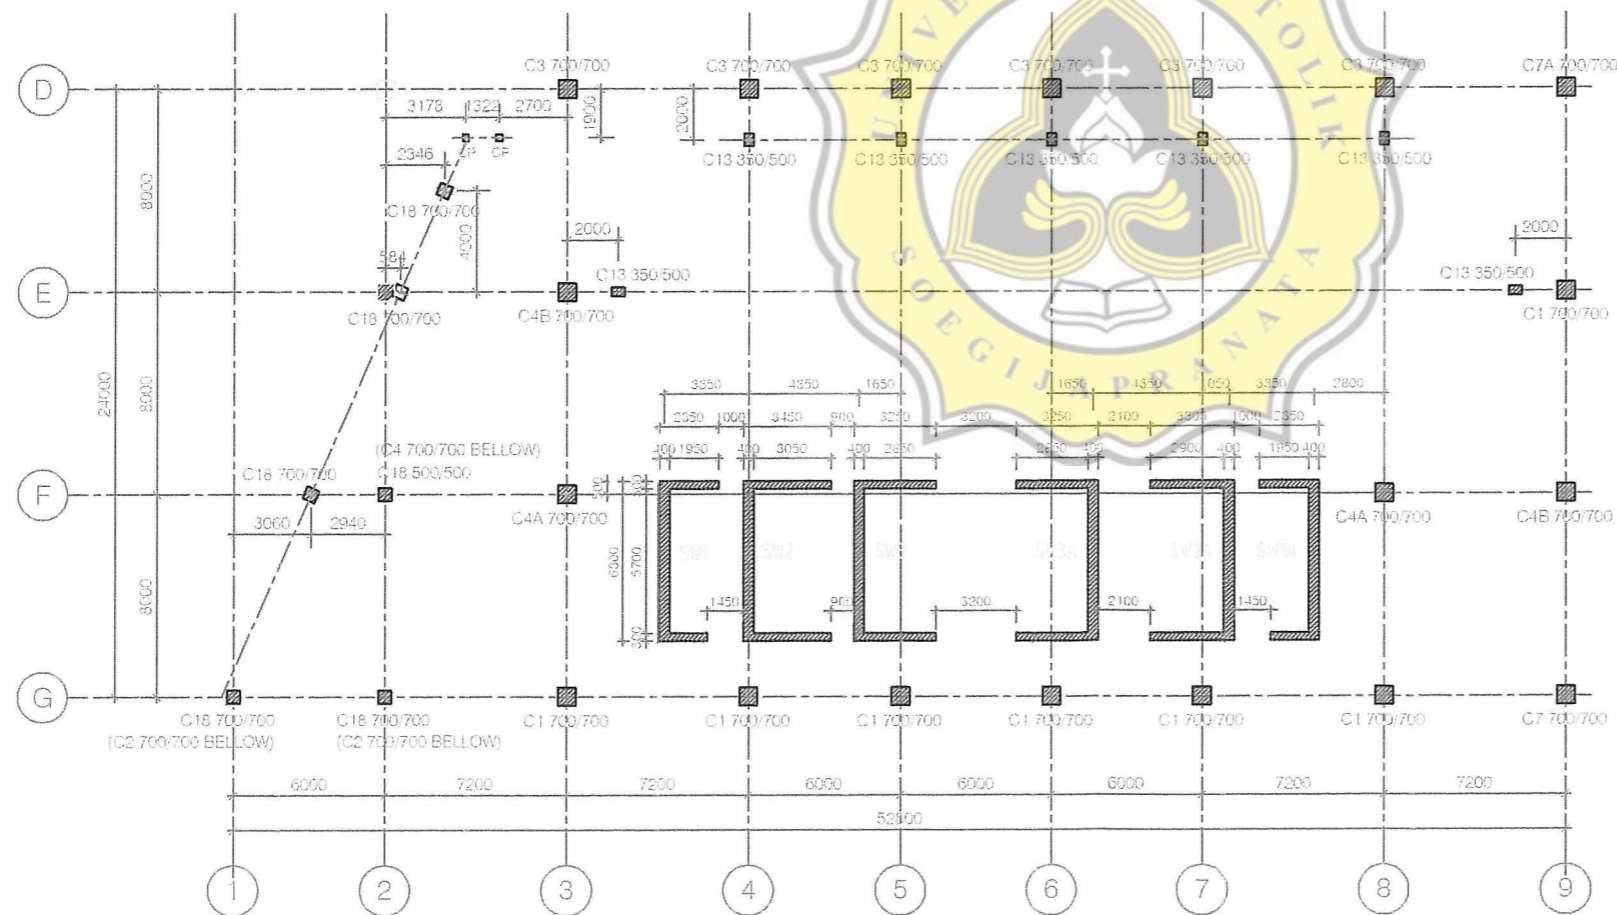

DENAH KOLOM & SHEAR WALL LT. 10

SKALA 1:200



TUGAS AKHIR

UNIVERSITAS
BINA HARAPAN
PEMBANGUNAN
GEDUNG KULIAH BARU
DAN GEDUNG PARKIR

GAMBAR

DENAH KOLOM &
SHEAR WALL LT. 9

DIGAMBAR OLEH

Andi Nugroho W
07.12.0011
Ressa Akbar G
07.12.0030

DIPERIKSA OLEH


Hermawan S.T.,M.T.

Ir. Budi Setyadi M.T.

SKALA

LEMBAR

1 : 300

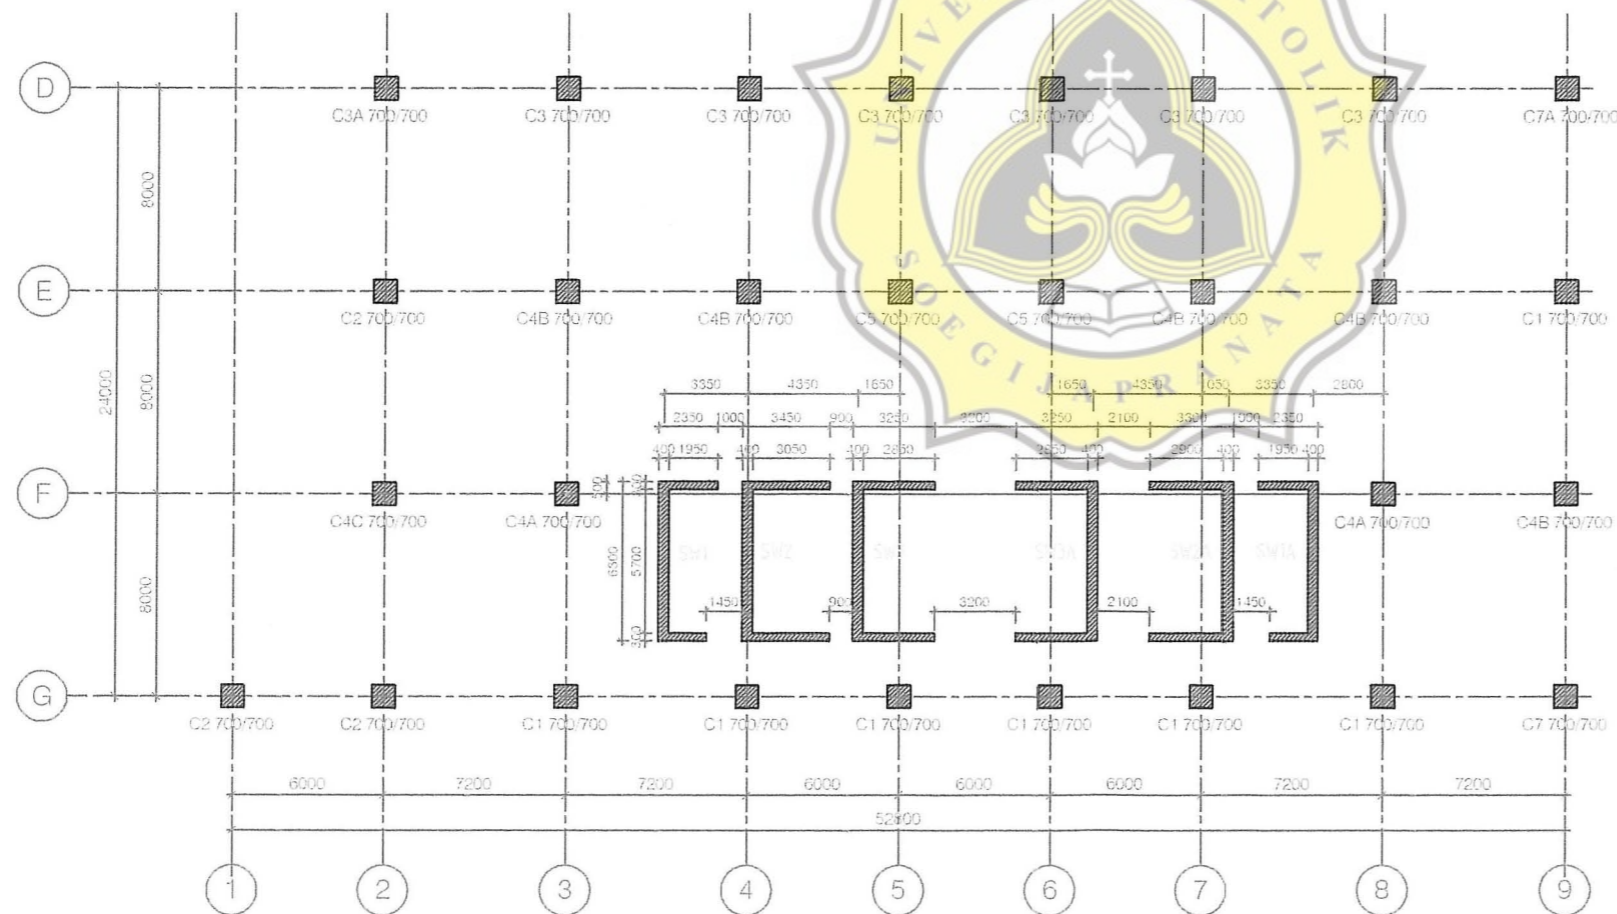

DENAH KOLOM & SHEAR WALL LT. 9

SKALA 1 : 200



TUGAS AKHIR

UNIVERSITAS
BINA HARAPAN
PEMBANGUNAN
GEDUNG KULIAH BARU
DAN GEDUNG PARKIR

GAMBAR

DENAH KOLOM & SHEAR
WALL LT. 6 s/d LT. 8

DIGAMBAR OLEH

Andi Nugroho W
07.12.0011
Ressa Akbar G
07.12.0030

DIPERIKSA OLEH


Hermawan S.T.,M.T.

Ir. Budi Setyadi M.T.

SKALA

LEMBAR

1 : 300

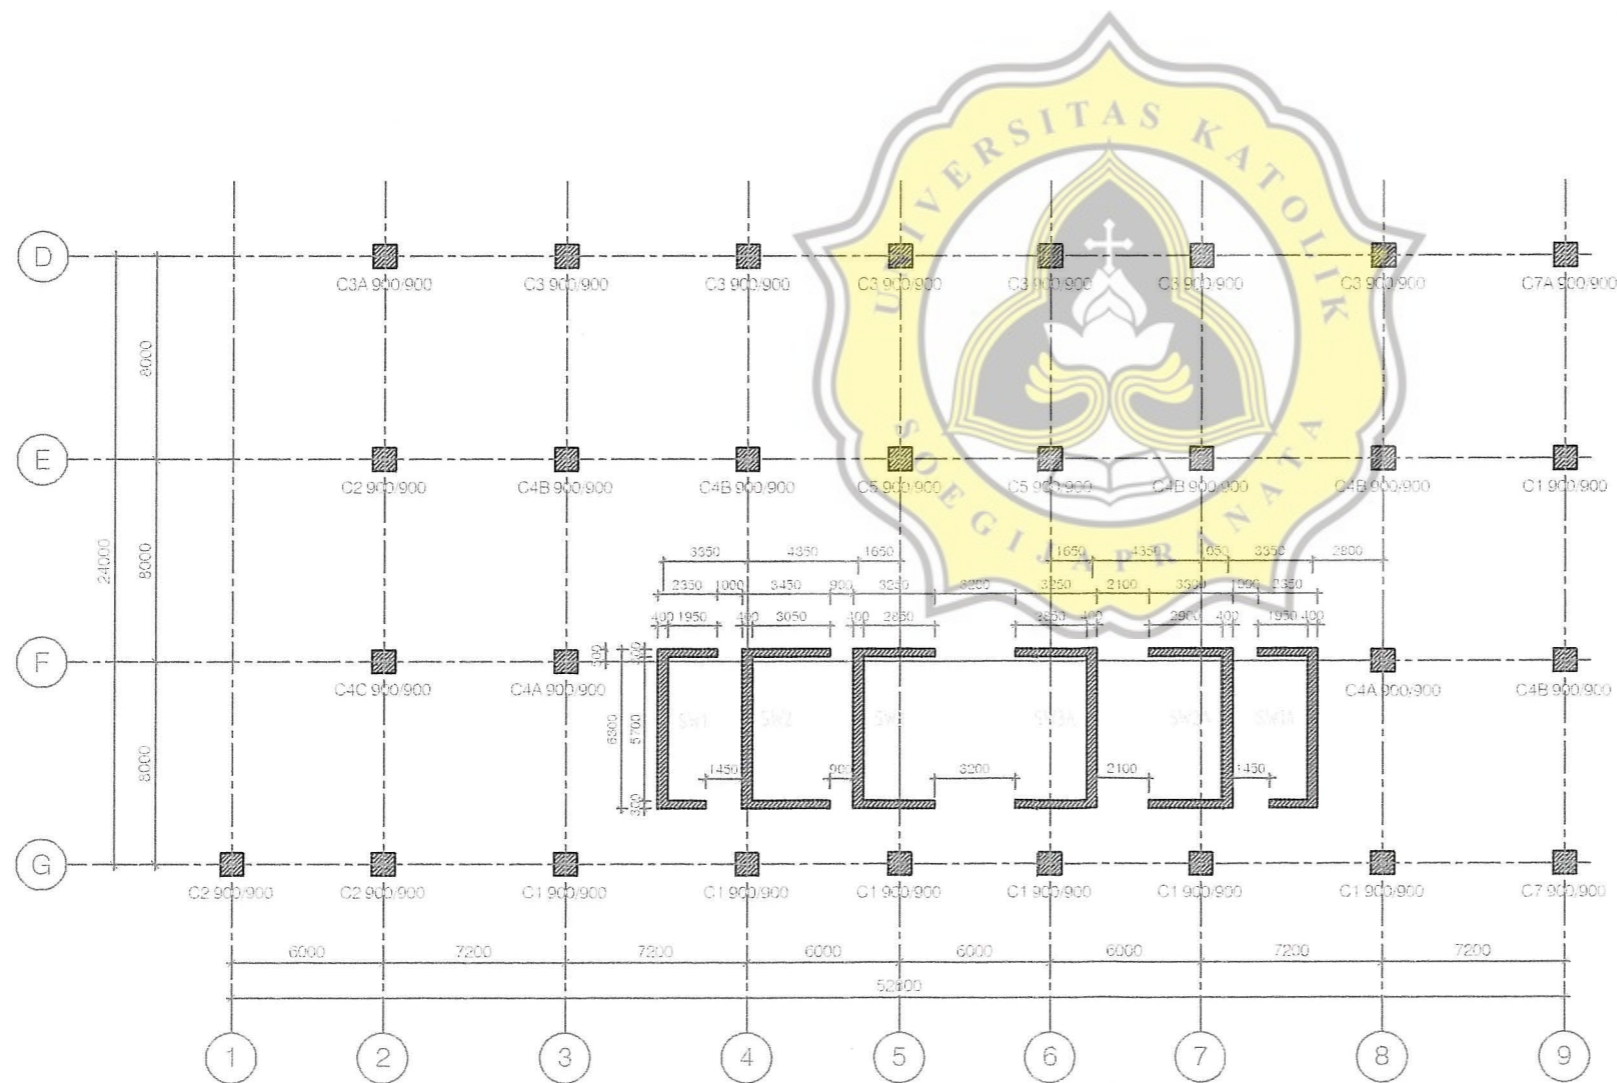

DENAH KOLOM & SHEAR WALL LT. 6 s/d LT. 8

SKALA 1:200



TUGAS AKHIR

UNIVERSITAS
BINA HARAPAN
PEMBANGUNAN
GEDUNG KULIAH BARU
DAN GEDUNG PARKIR

GAMBAR

DENAH KOLOM
&
SHEAR WALL

DIGAMBAR OLEH

Andi Nugroho W
07.12.0011
Ressa Akbar G
07.12.0030

DIPERIKSA OLEH


Hermawan.ST, MT

Ir.Budi Setyadi,MT

SKALA

LEMBAR

1:300

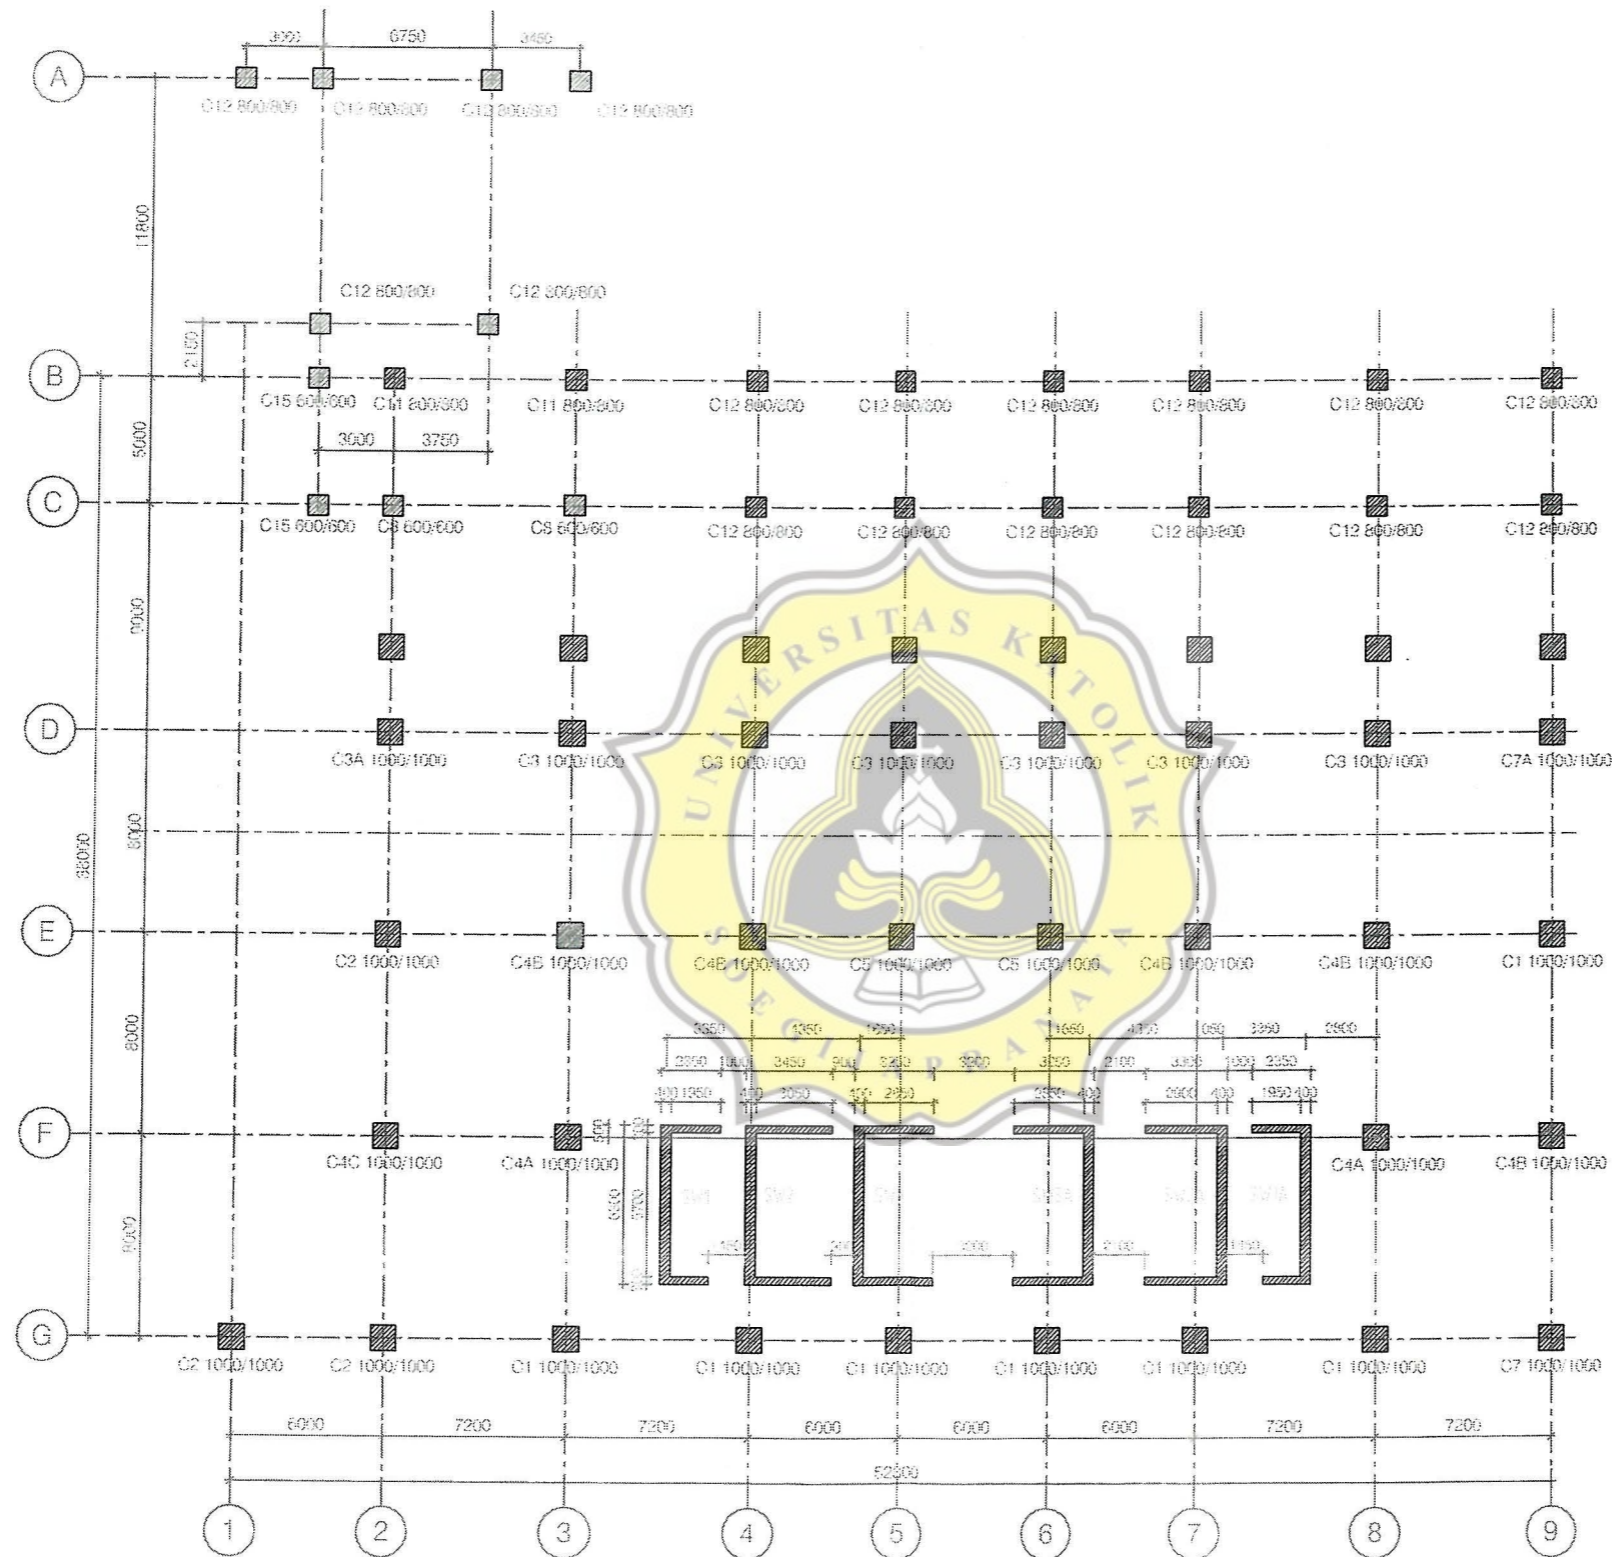

DENAH KOLOM & SHEAR WALL LT. 5

SKALA 1:300



TUGAS AKHIR

UNIVERSITAS
BINA HARAPAN
PEMBANGUNAN
GEDUNG KULIAH BARU
DAN GEDUNG PARKIR

GAMBAR

DENAH KOLOM
&
SHEAR WALL

DIGAMBAR OLEH

Andi Nugroho W
07.12.0011
Ressa Akbar G
07.12.0030

DIPERIKSA OLEH


Hermawan.ST, MT

Ir.Budi Setyadi,MT

SKALA

LEMBAR

1:300

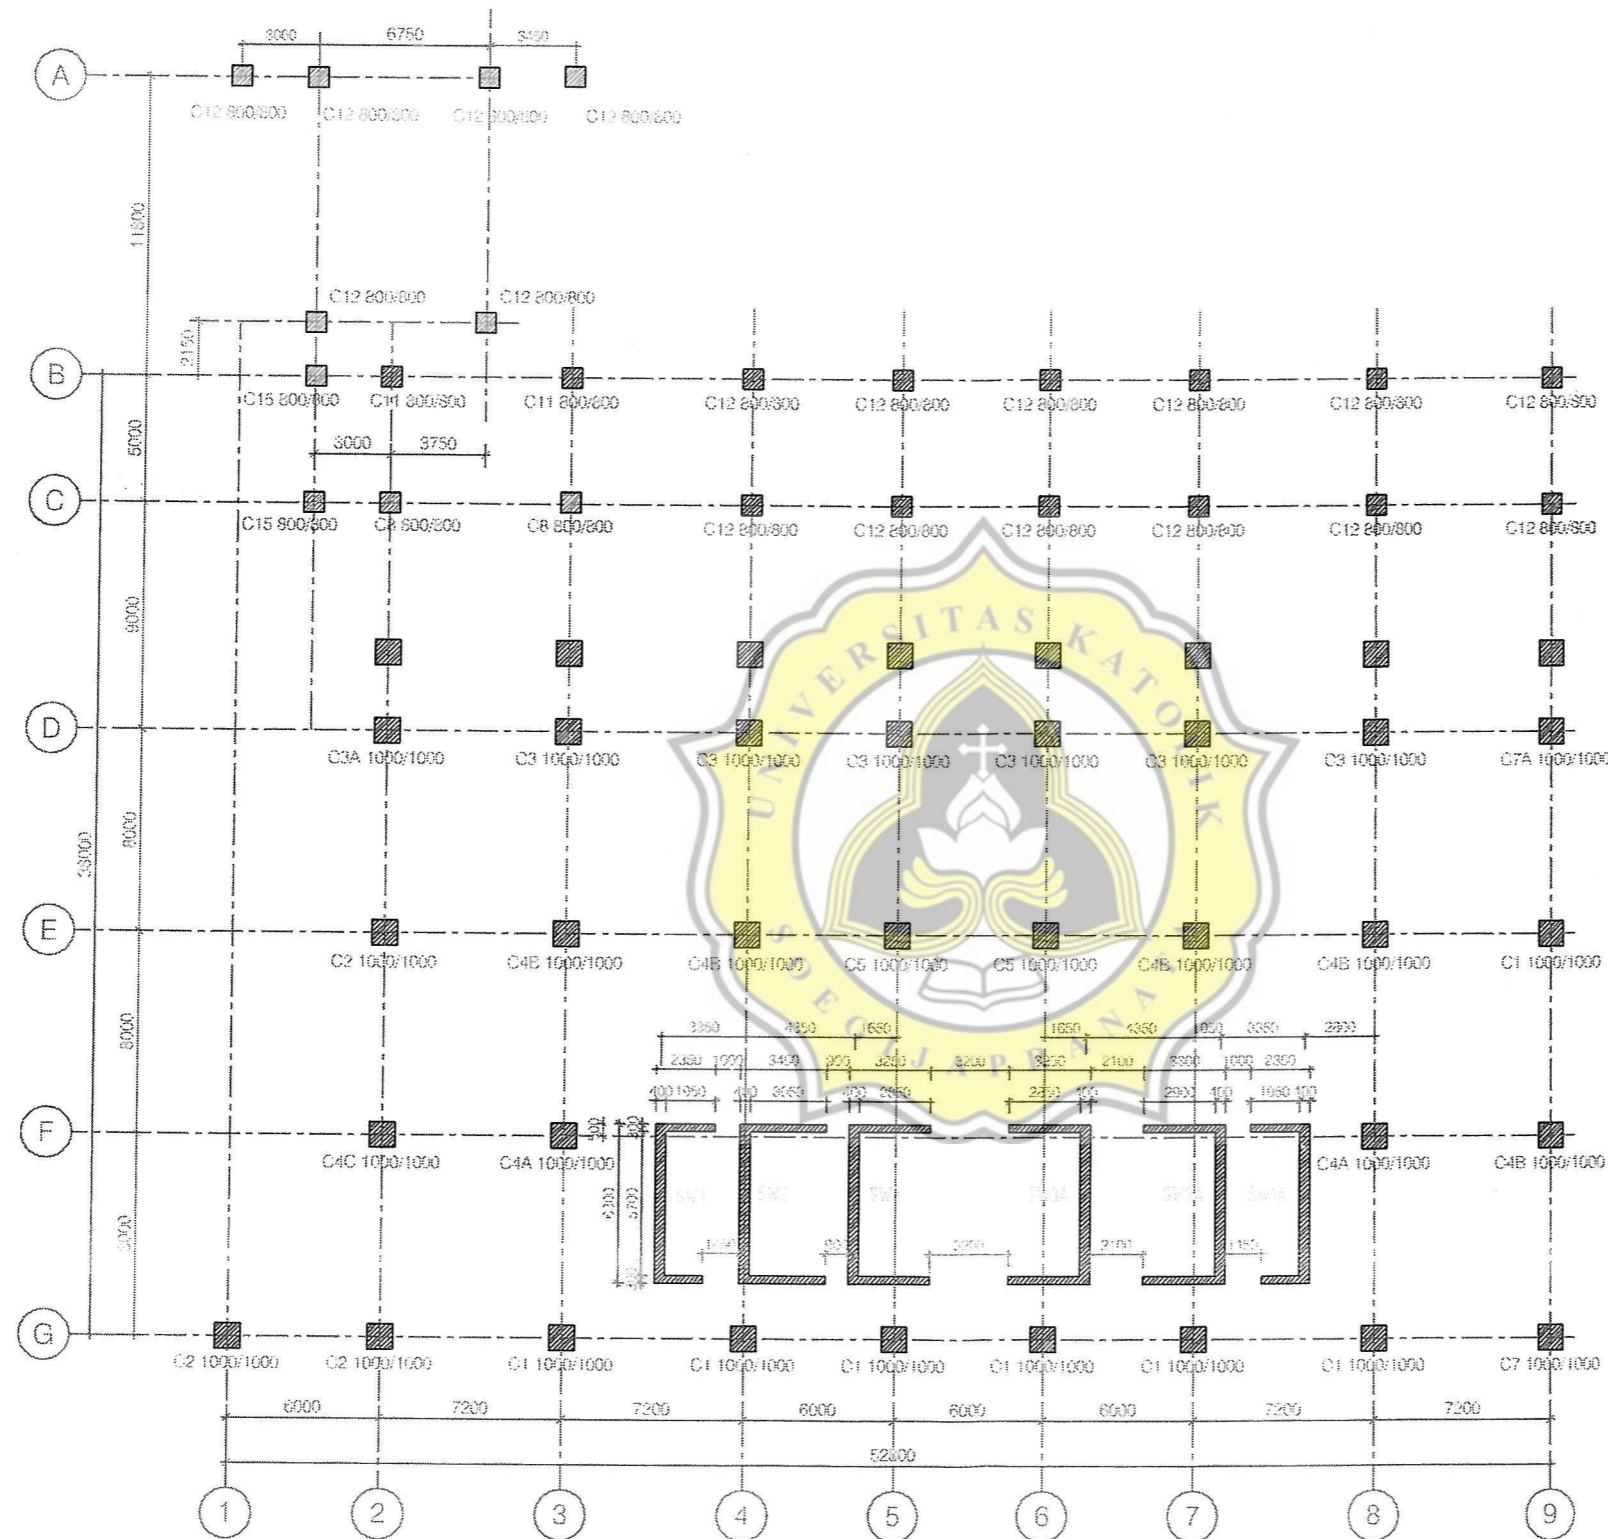

DENAH KOLOM & SHEAR WALL LT. 4
SKALA 1:300



TUGAS AKHIR

UNIVERSITAS
BINA HARAPAN
PEMBANGUNAN
GEDUNG KULIAH BARU
DAN GEDUNG PARKIR

GAMBAR

DENAH KOLOM
&
SHEAR WALL

DIGAMBAR OLEH

Andi Nugroho W
07.12.0011
Ressa Akbar G
07.12.0030

DIPERIKSA OLEH


Hermawan.ST, MT

Ir.Budi Setyadi,MT

SKALA

LEMBAR

1:300

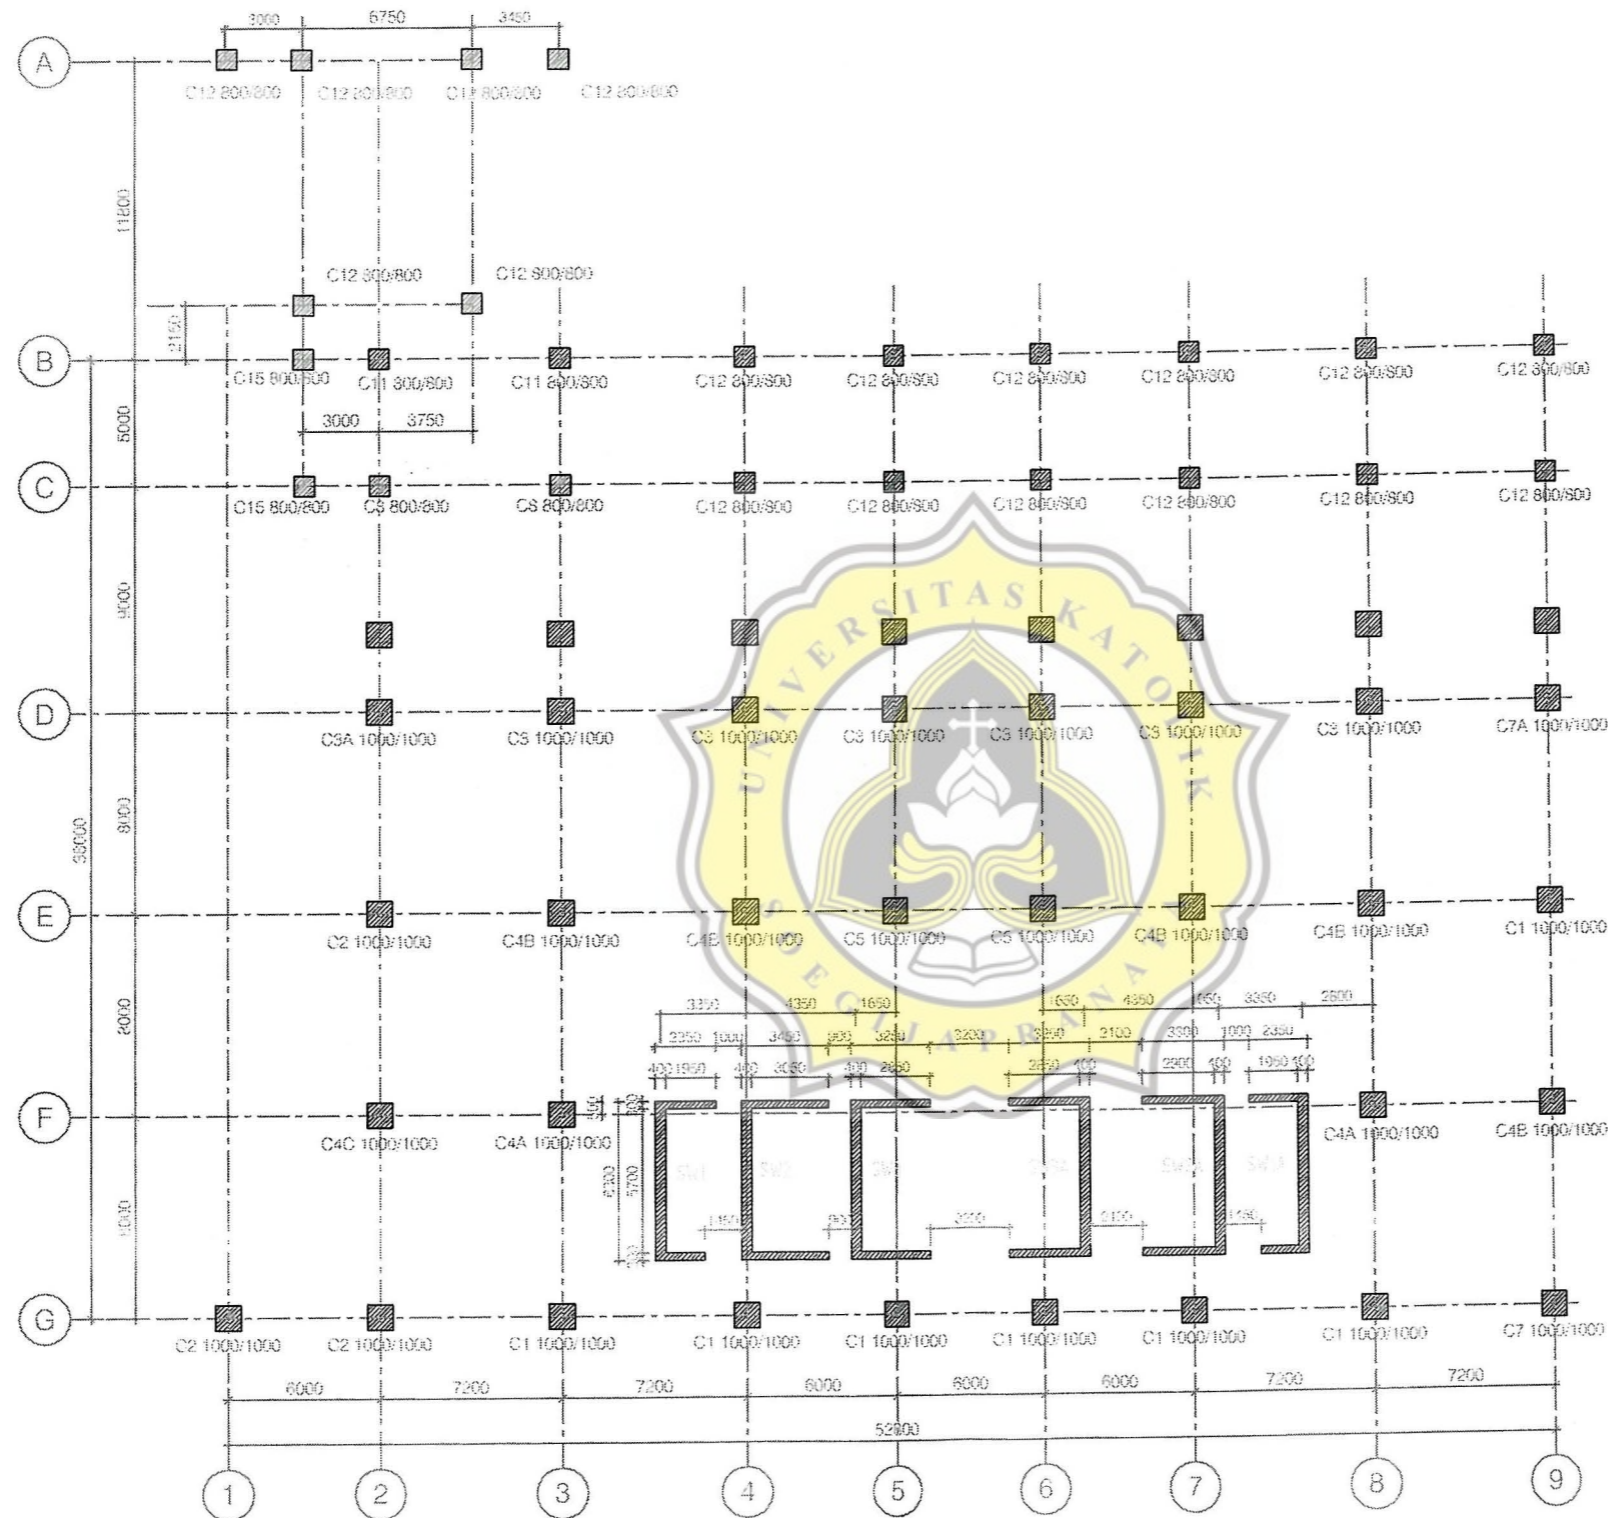

DENAH KOLOM & SHEAR WALL LT. 3
SKALA 1:300



TUGAS AKHIR

UNIVERSITAS
BINA HARAPAN
PEMBANGUNAN
GEDUNG KULIAH BARU
DAN GEDUNG PARKIR

GAMBAR

DENAH KOLOM
&
SHEAR WALL

DIGAMBAR OLEH

Andi Nugroho W
07.12.0011
Ressa Akbar G
07.12.0030

DIPERIKSA OLEH


Hermawan.ST, MT

Ir.Budi Setyadi,MT

SKALA

LEMBAR

1:300

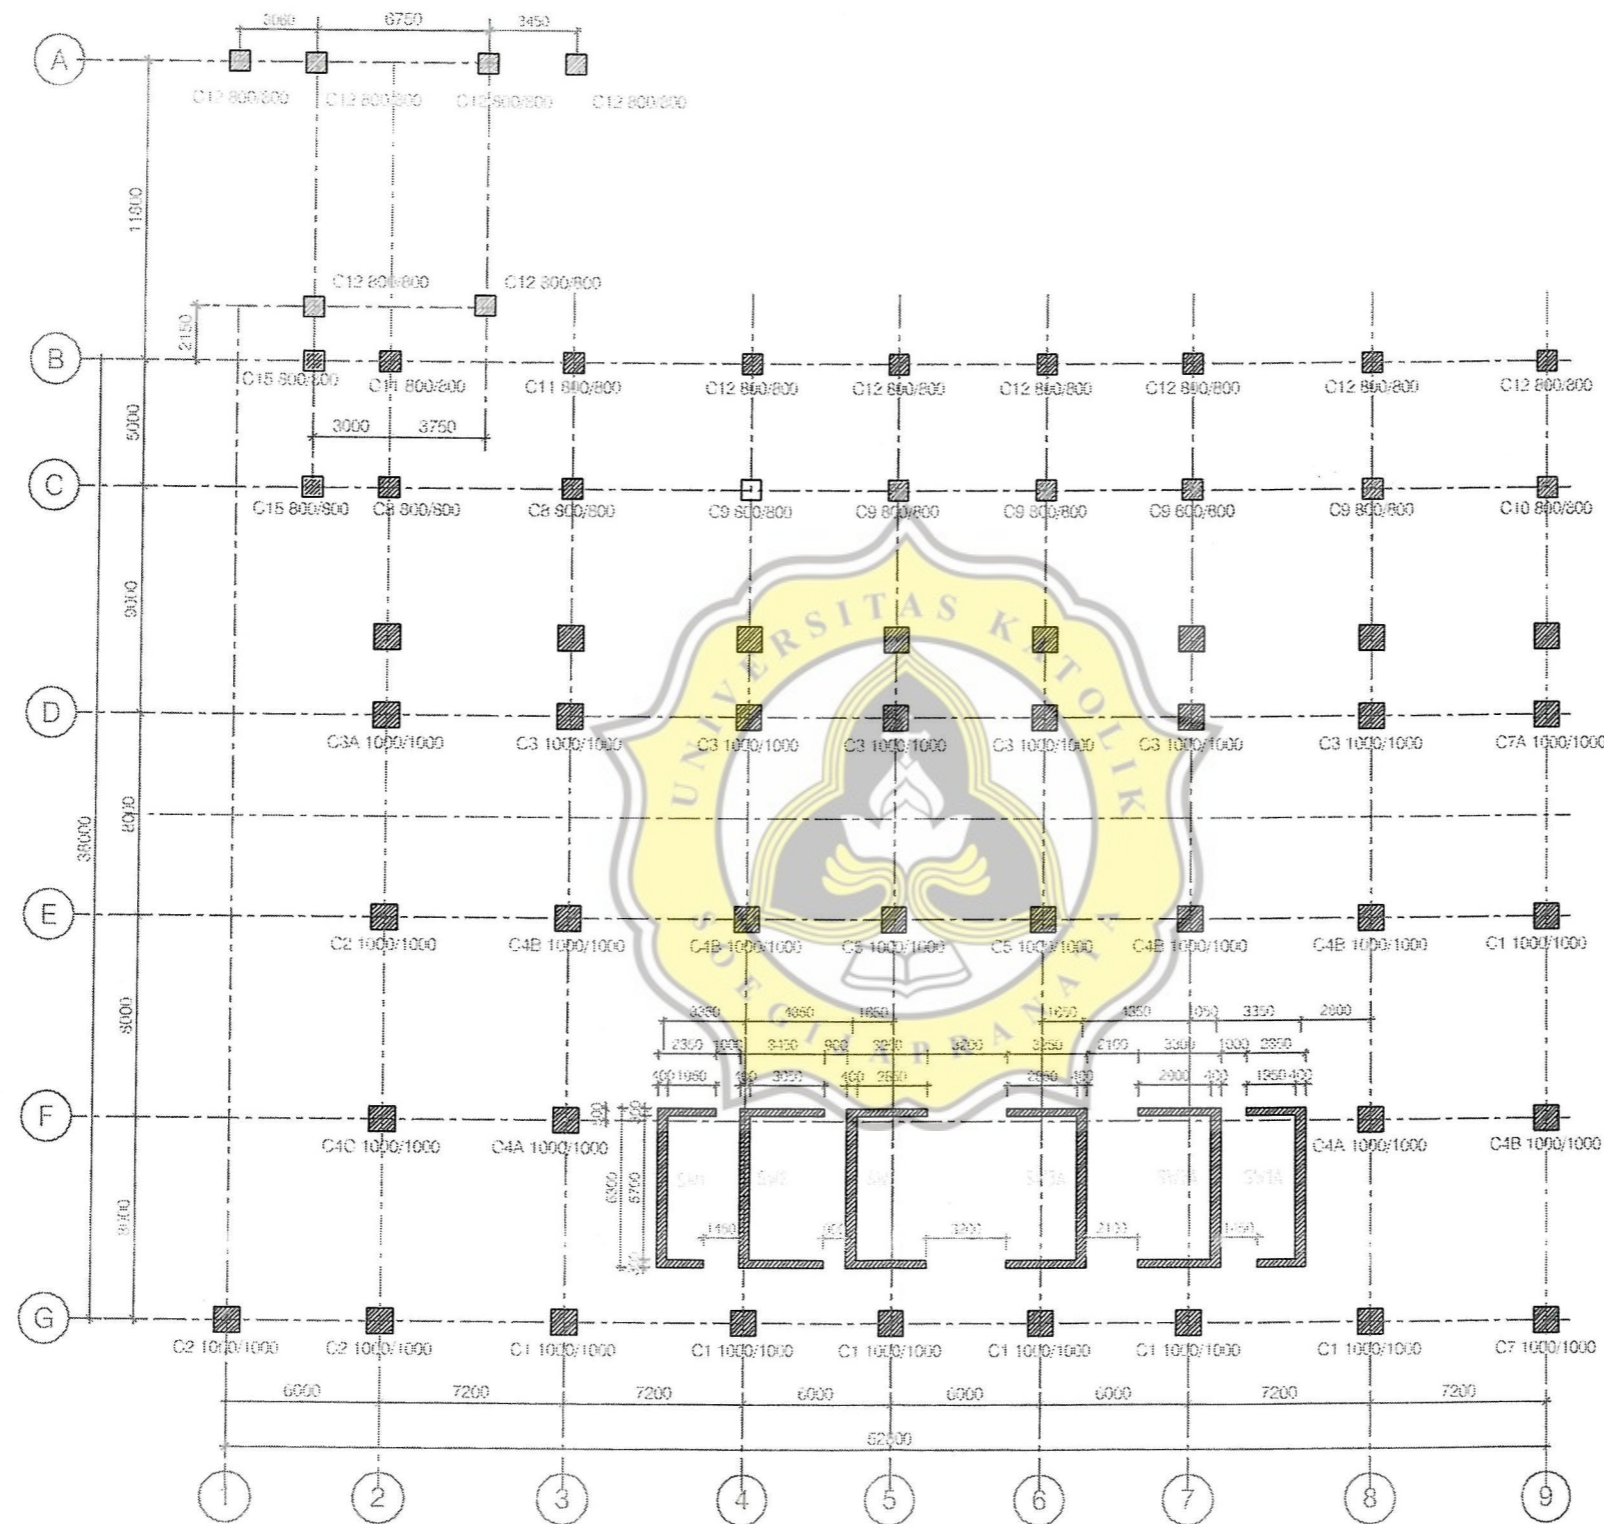

DENAH KOLOM & SHEAR WALL LT. 2
SKALA 1:300



TUGAS AKHIR

UNIVERSITAS
BINA HARAPAN
PEMBANGUNAN
GEDUNG KULIAH BARU
DAN GEDUNG PARKIR

GAMBAR

DENAH KOLOM
&
SHEAR WALL

DIGAMBAR OLEH

Andi Nugroho W
07.12.0011
Ressa Akbar G
07.12.0030

DIPERIKSA OLEH


Hermawan.ST, MT

Ir.Budi Setyadi,MT

SKALA

LEMBAR

1:300

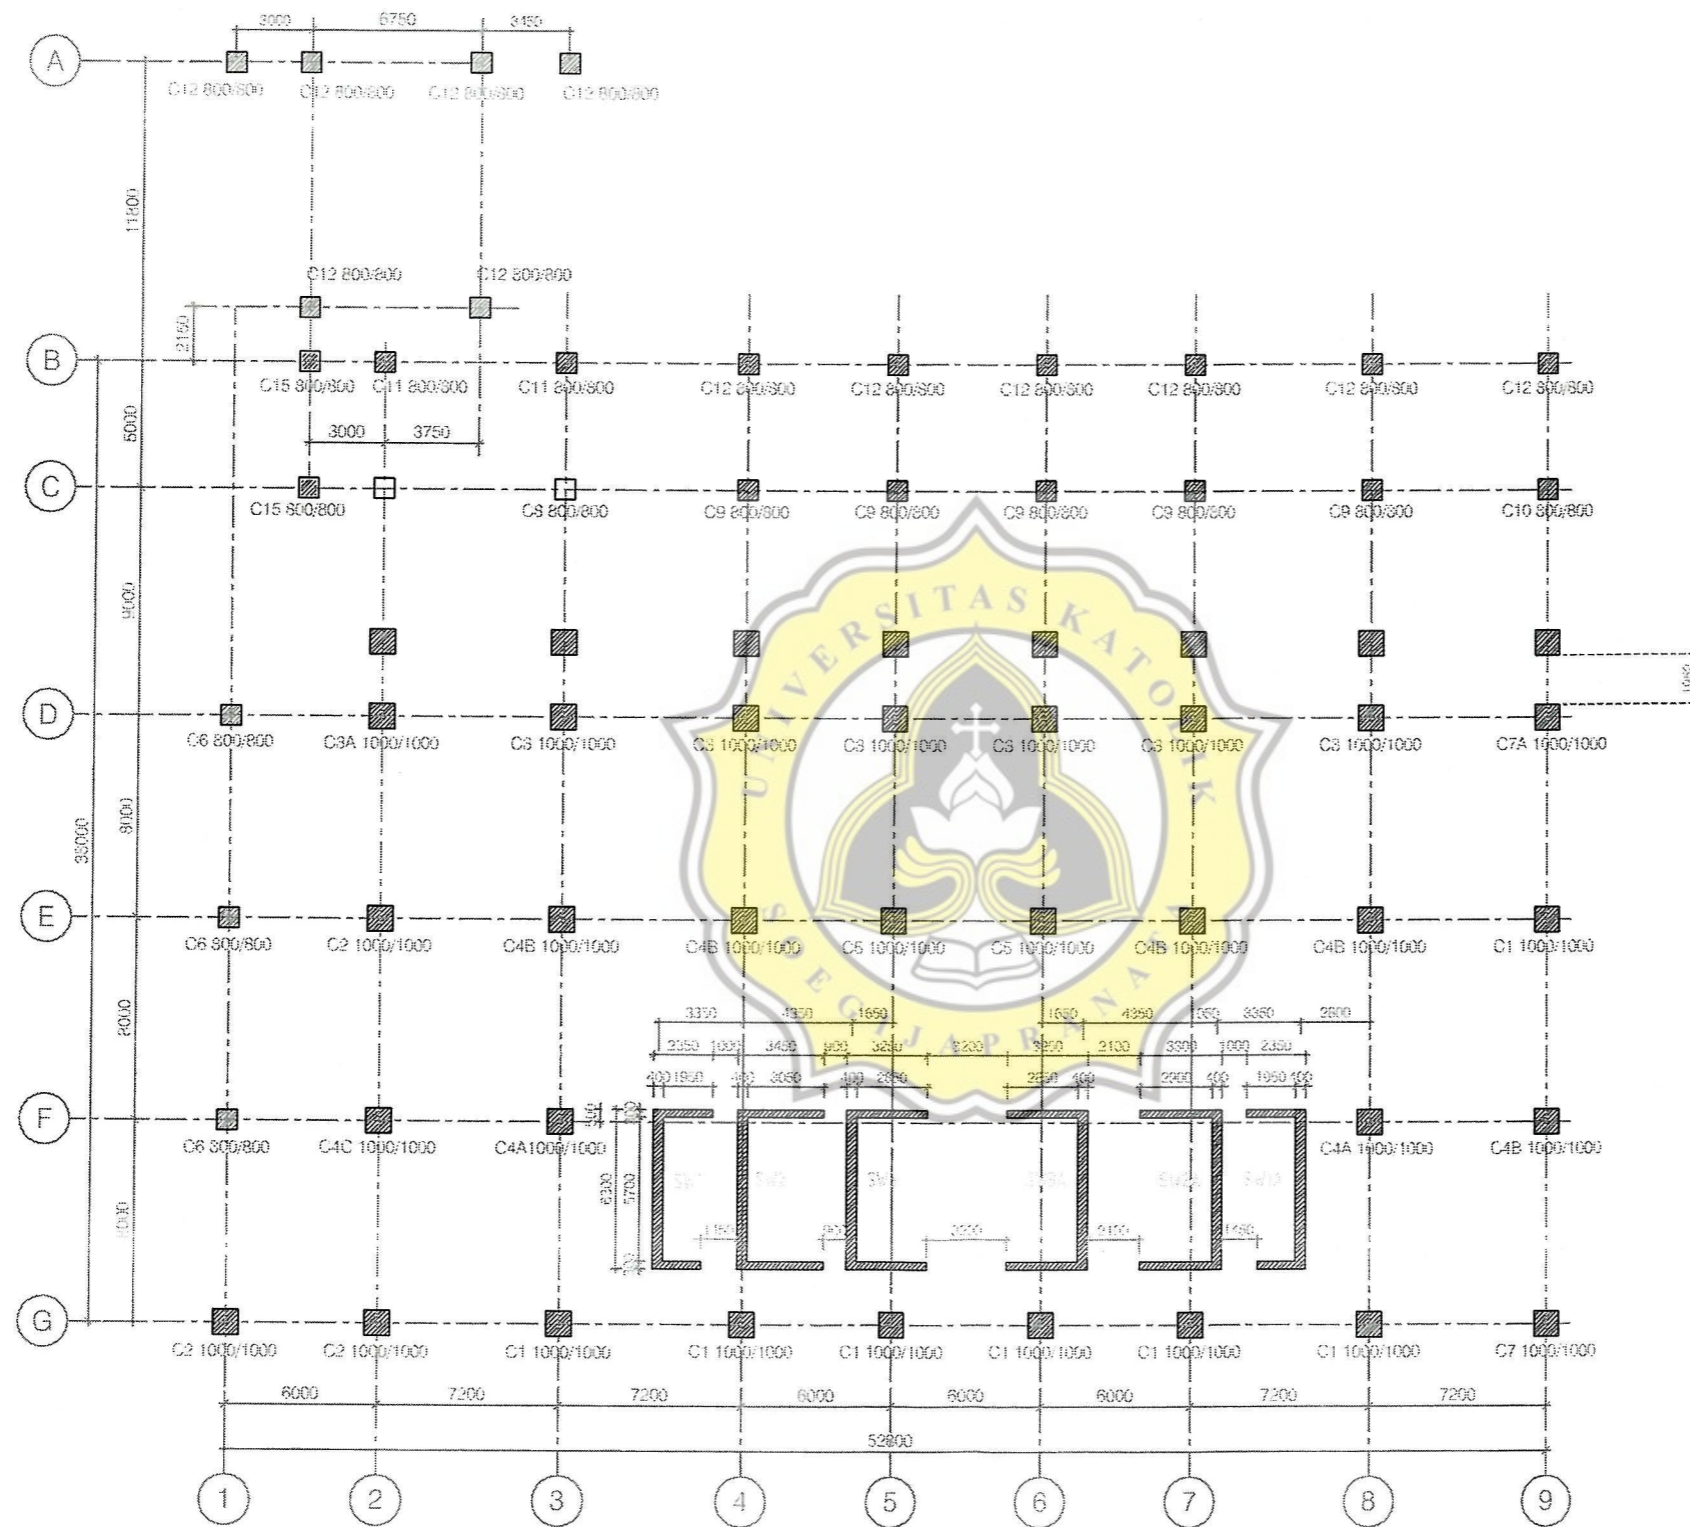

DENAH KOLOM & SHEAR WALL LT. 1
SKALA 1:300



TUGAS AKHIR

UNIVERSITAS
BINA HARAPAN
PEMBANGUNAN
GEDUNG KULIAH BARU
DAN GEDUNG PARKIR

GAMBAR

DENAH BALOK .LT.ATAP

DIGAMBAR OLEH

Andi Nugroho W
07.12.0011
Ressa Akbar G
07.12.0030

DIPERIKSA OLEH


Hermawan S.T.,M.T.

Ir. Budi Setyadi M.T.

SKALA

LEMBAR

1 : 300

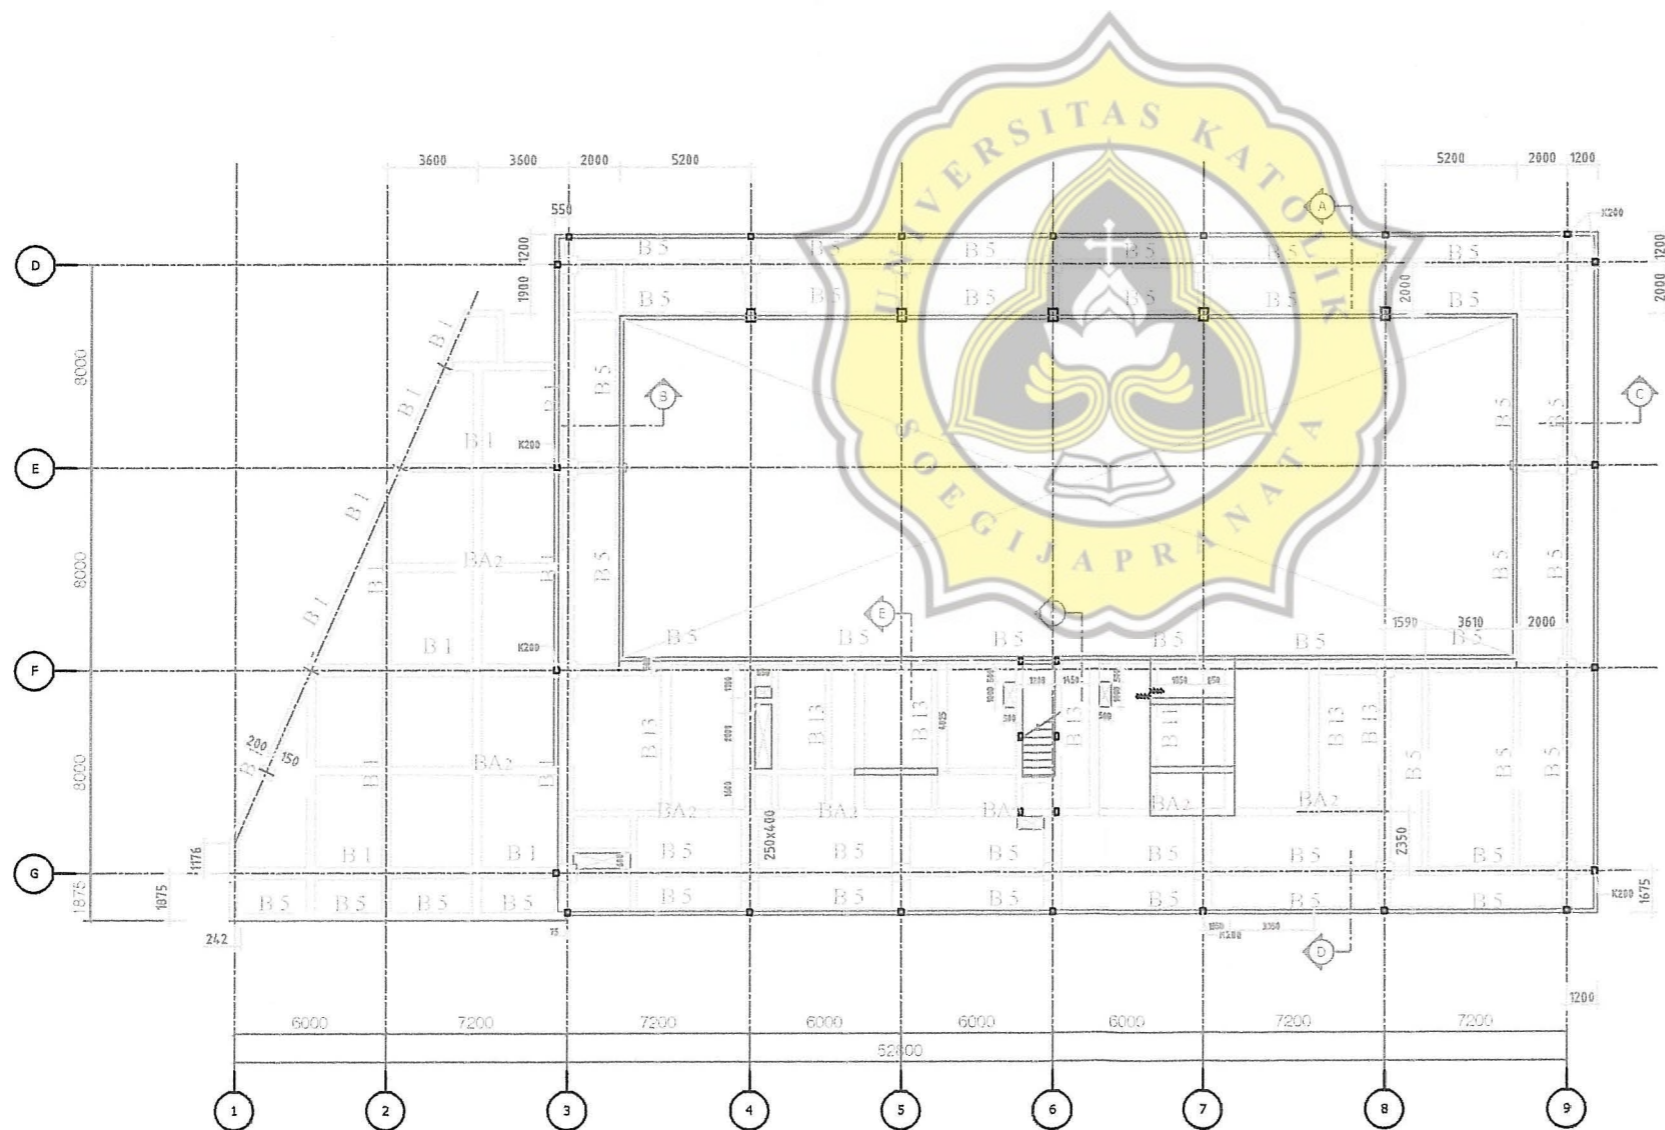



TUGAS AKHIR

UNIVERSITAS
BINA HARAPAN
PEMBANGUNAN
GEDUNG KULIAH BARU
DAN GEDUNG PARKIR

GAMBAR

DENAH BALOK LT.10

DIGAMBAR OLEH

Andi Nugroho W
07.12.0011
Ressa Akbar G
07.12.0030

DIPERIKSA OLEH


Ir.RM.Endro Gijanto MT

Ir. Budi Setyadi M.T.

SKALA

LEMBAR

1 : 300

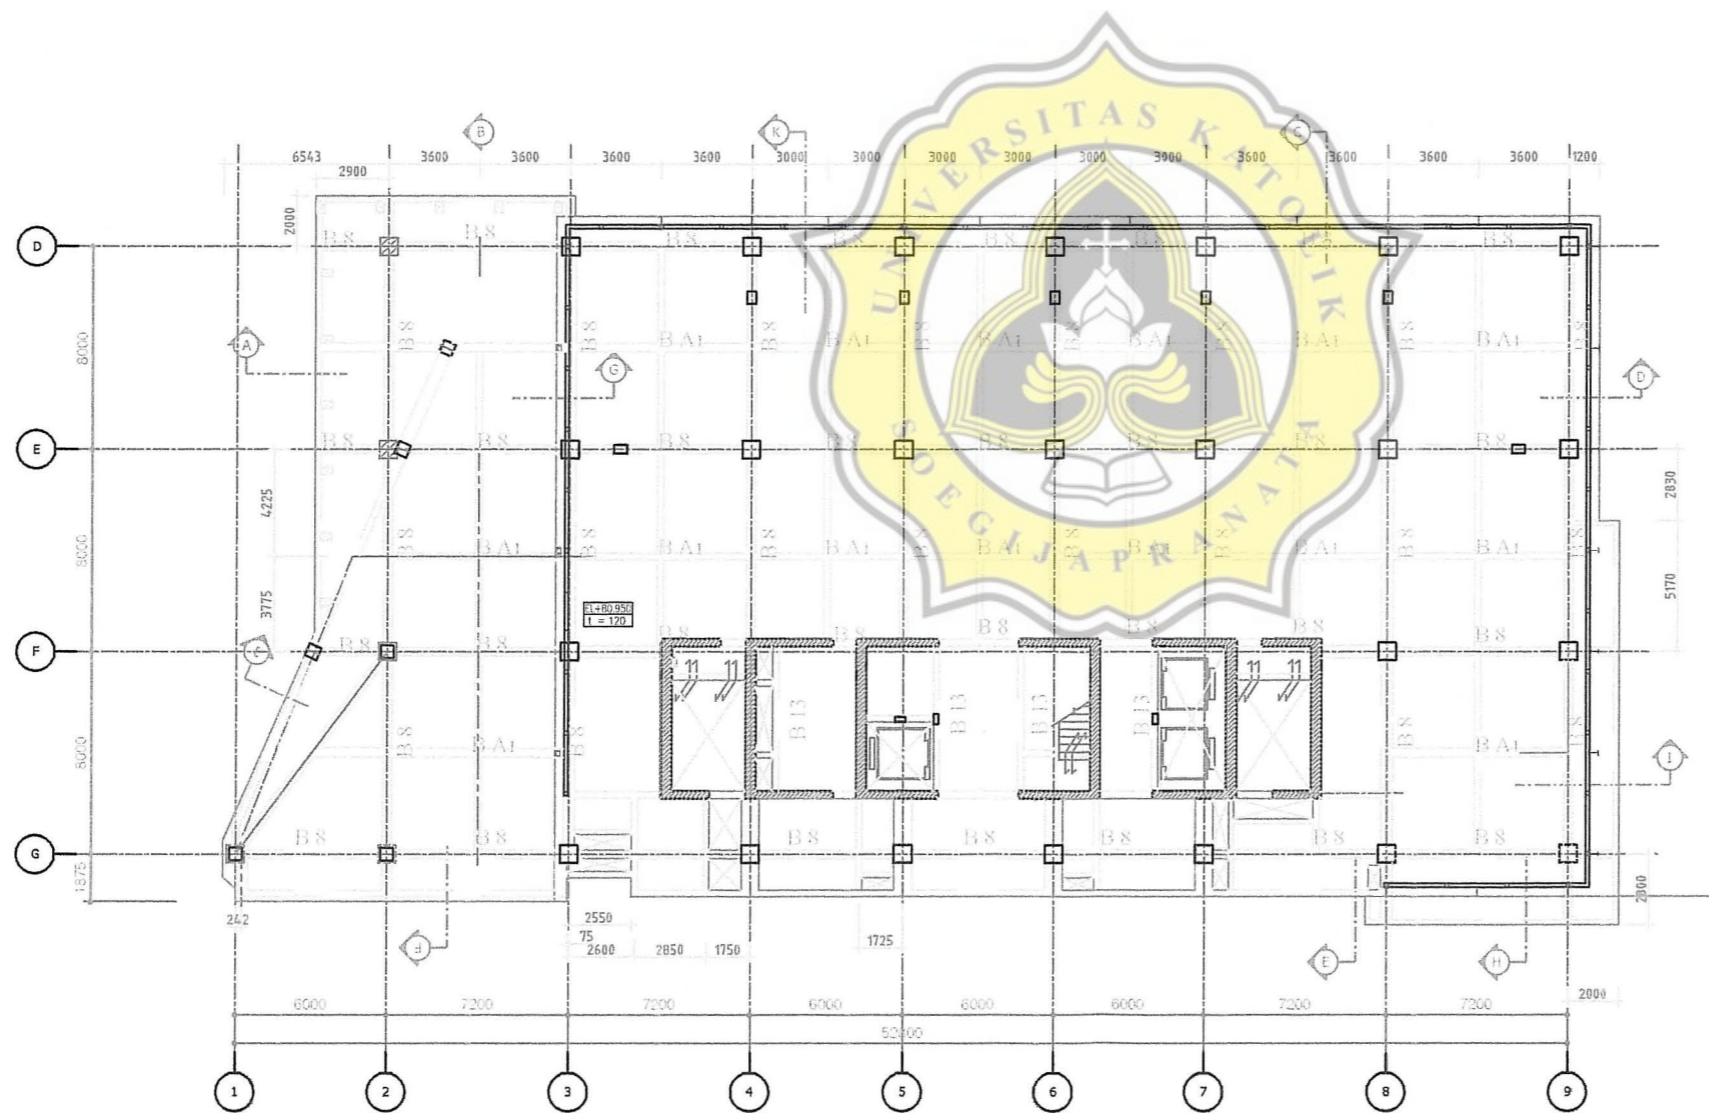



TUGAS AKHIR

UNIVERSITAS
BINA HARAPAN
PEMBANGUNAN
GEDUNG KULIAH BARU
DAN GEDUNG PARKIR

GAMBAR

DENAH BALOK LT.9

DIGAMBAR OLEH

Andi Nugroho W
07.12.0011
Ressa Akbar G
07.12.0030

DIPERIKSA OLEH


Hermawan S.T.,M.T.

Ir.Widija Suseno MT

SKALA

LEMBAR

1 : 300

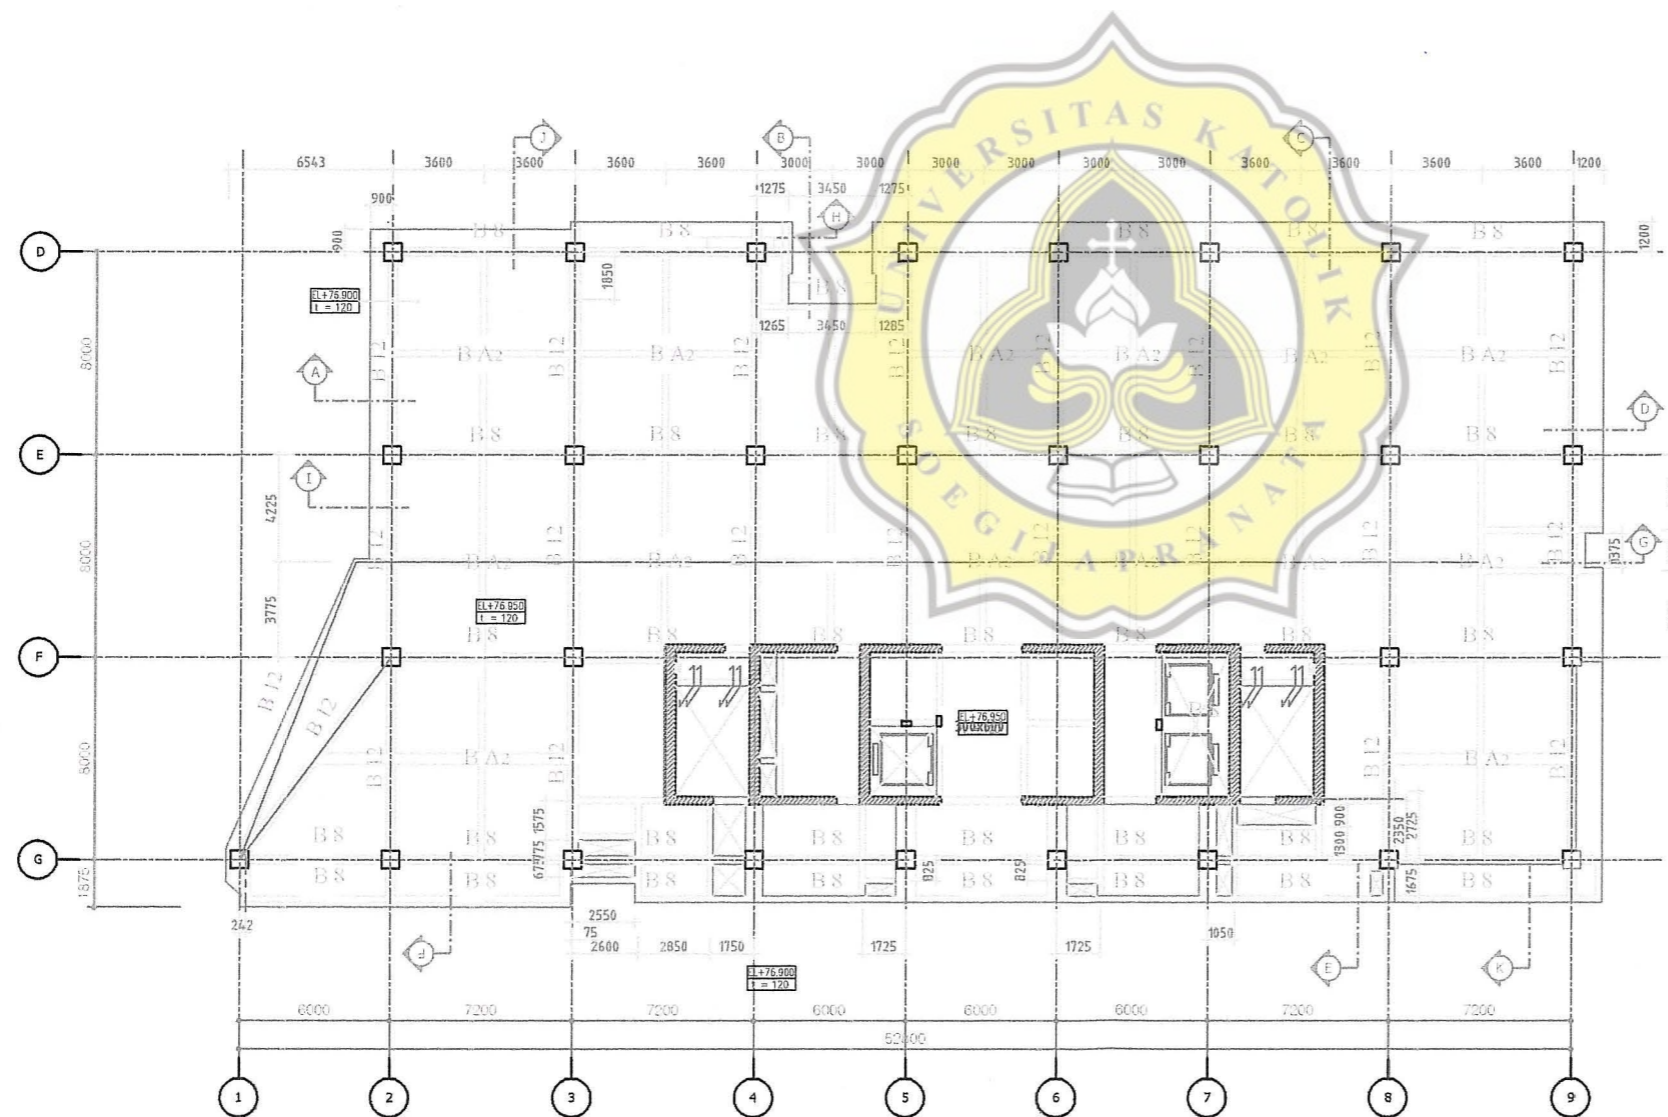



TUGAS AKHIR

UNIVERSITAS
BINA HARAPAN
PEMBANGUNAN
GEDUNG KULIAH BARU
DAN GEDUNG PARKIR

GAMBAR

DENAH BALOK LT.8

DIGAMBAR OLEH

Andi Nugroho W
07.12.0011
Ressa Akbar G
07.12.0030

DIPERIKSA OLEH


Hermawan S.T.,M.T.

Ir. Budi Setyadi M.T.

SKALA

LEMBAR

1 : 300

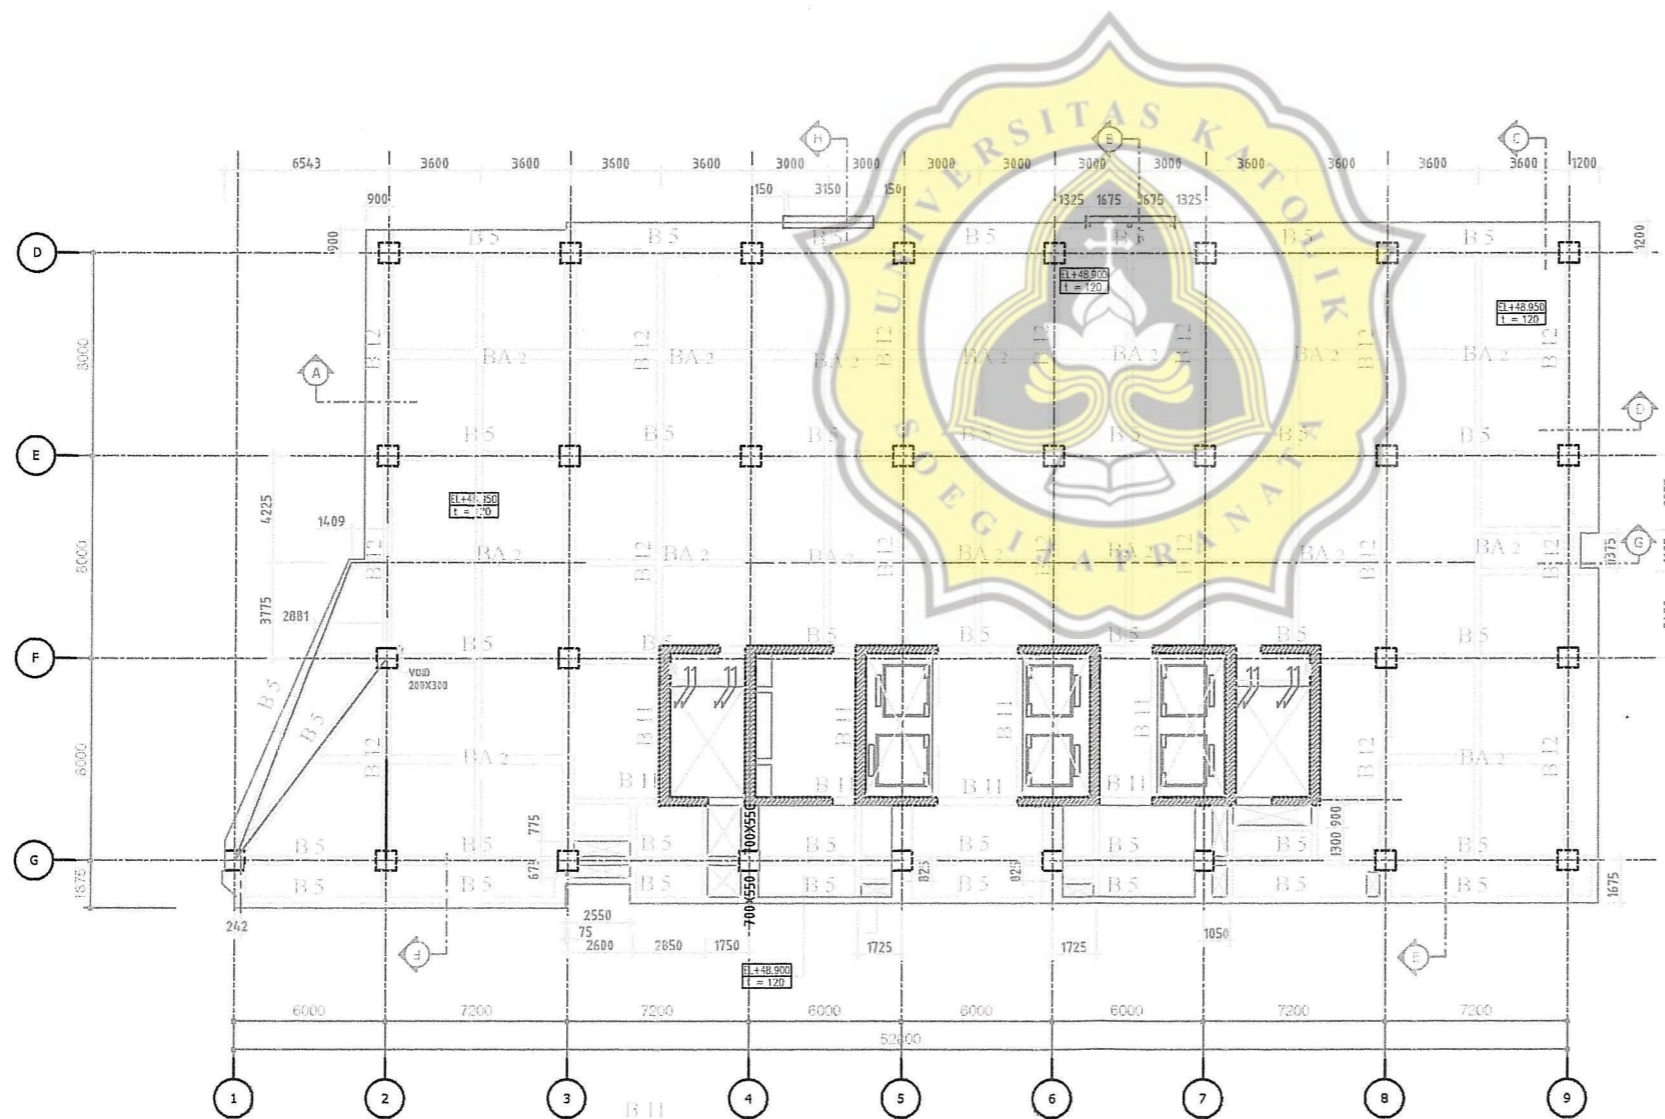



TUGAS AKHIR

UNIVERSITAS
BINA HARAPAN
PEMBANGUNAN
GEDUNG KULIAH BARU
DAN GEDUNG PARKIR

GAMBAR

DENAH BALOKLT.7

DIGAMBAR OLEH

Andi Nugroho W
07.12.0011
Ressa Akbar G
07.12.0030

DIPERIKSA OLEH


Hermawan S.T.,M.T.

Ir.Widlija Suseno MT

SKALA

LEMBAR

1 : 300

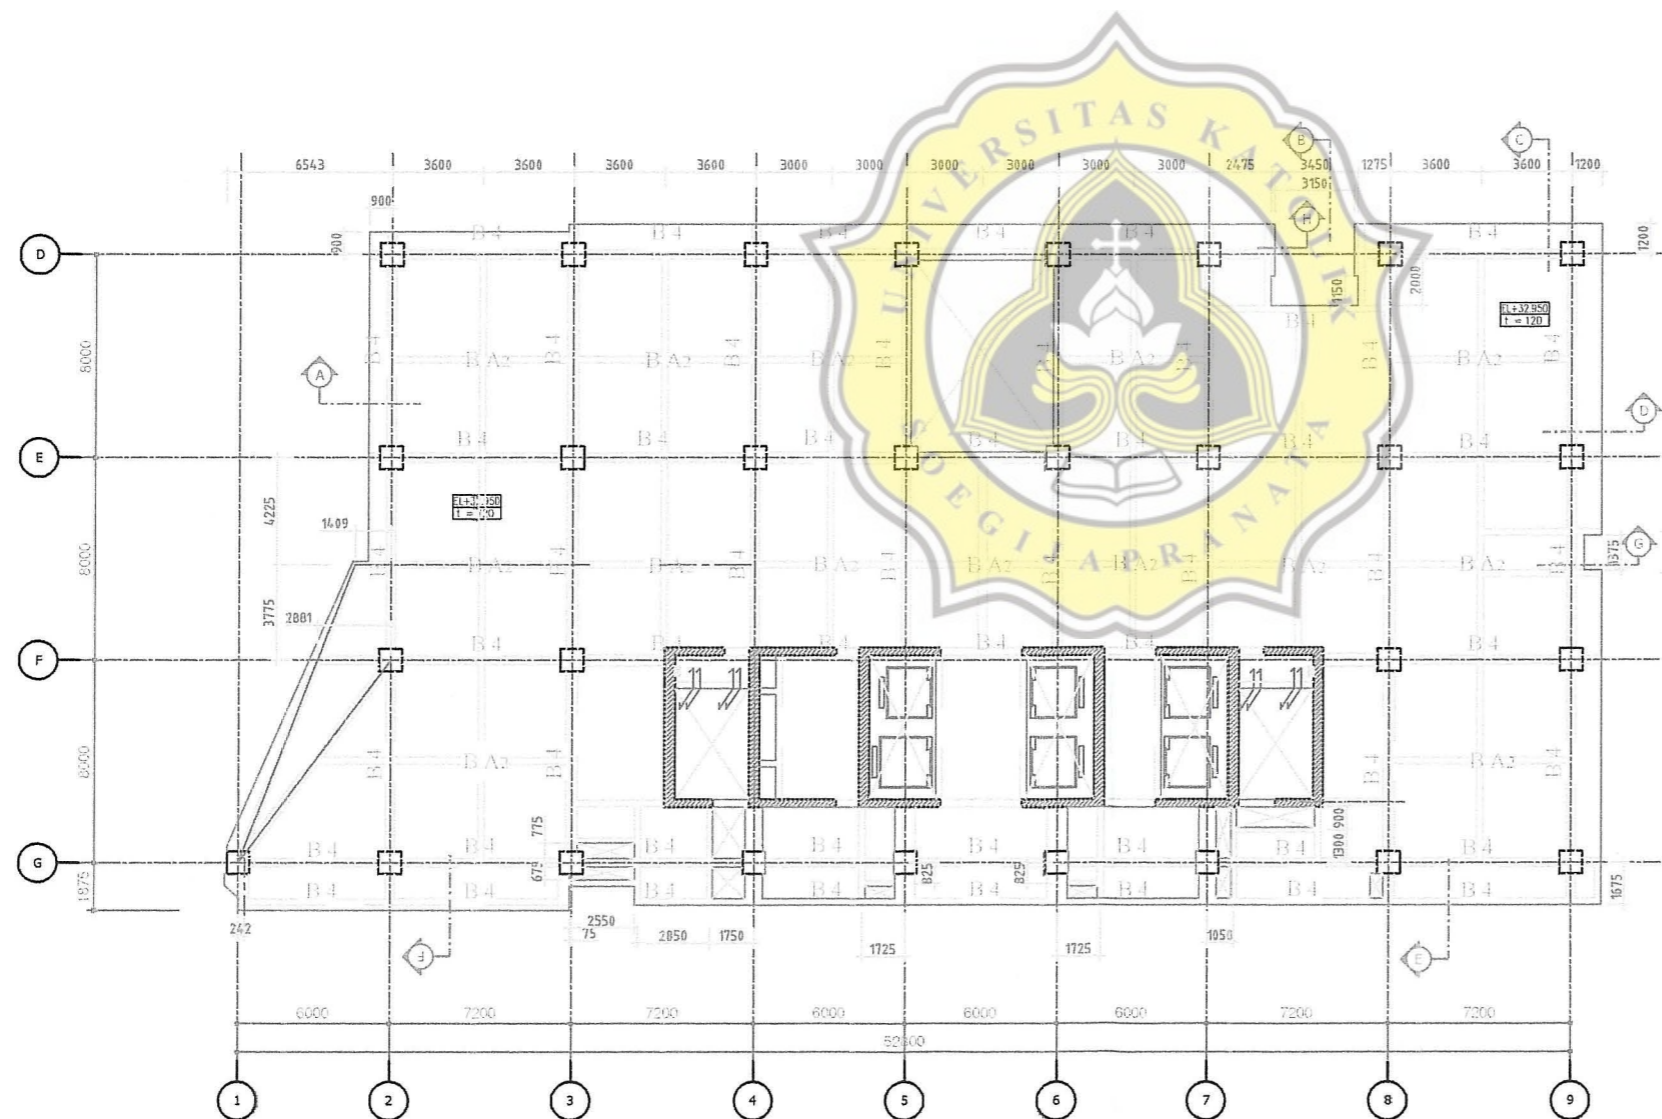



TUGAS AKHIR

UNIVERSITAS
BINA HARAPAN
PEMBANGUNAN
GEDUNG KULIAH BARU
DAN GEDUNG PARKIR

GAMBAR

DENAH BALOKLT.6

DIGAMBAR OLEH

Andi Nugroho W
07.12.0011
Ressa Akbar G
07.12.0030

DIPERIKSA OLEH


Hermawan S.T.,M.T.

Ir. Budi Setyadi M.T.

SKALA

LEMBAR

1 : 300

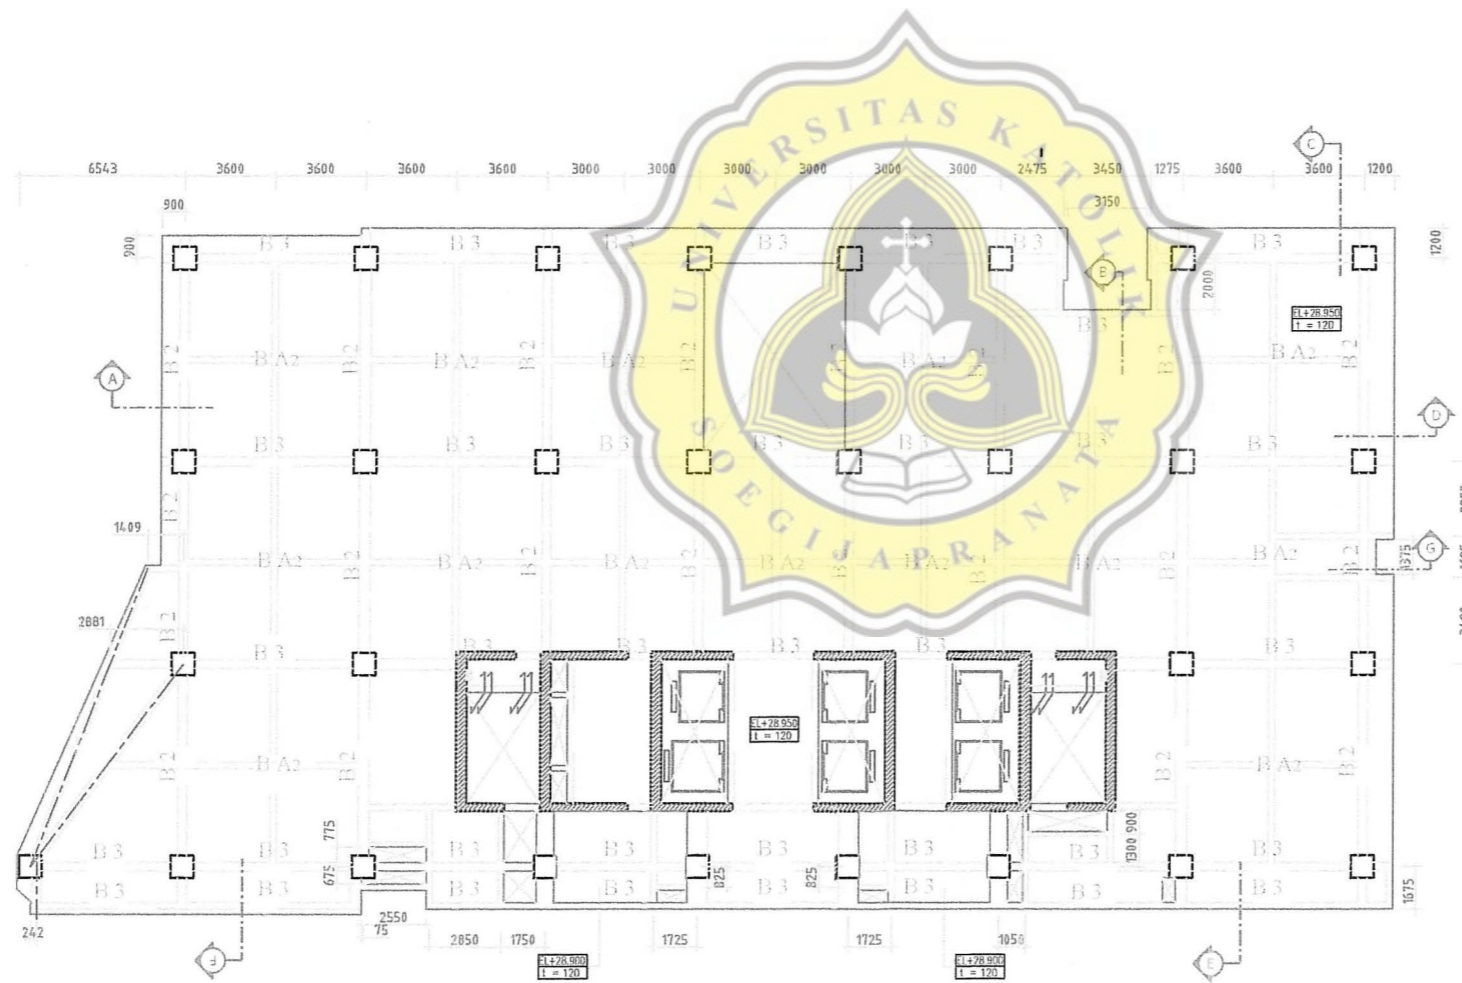



TUGAS AKHIR

UNIVERSITAS
BINA HARAPAN
PEMBANGUNAN
GEDUNG KULIAH BARU
DAN GEDUNG PARKIR

GAMBAR

DENAH BALOK LT.5

DIGAMBAR OLEH

Andi Nugroho W
07.12.0011
Ressa Akbar G
07.12.0030

DIPERIKSA OLEH


Hermawan.ST, MT

Ir.Budi Setyadi,MT

SKALA

LEMBAR

1:300

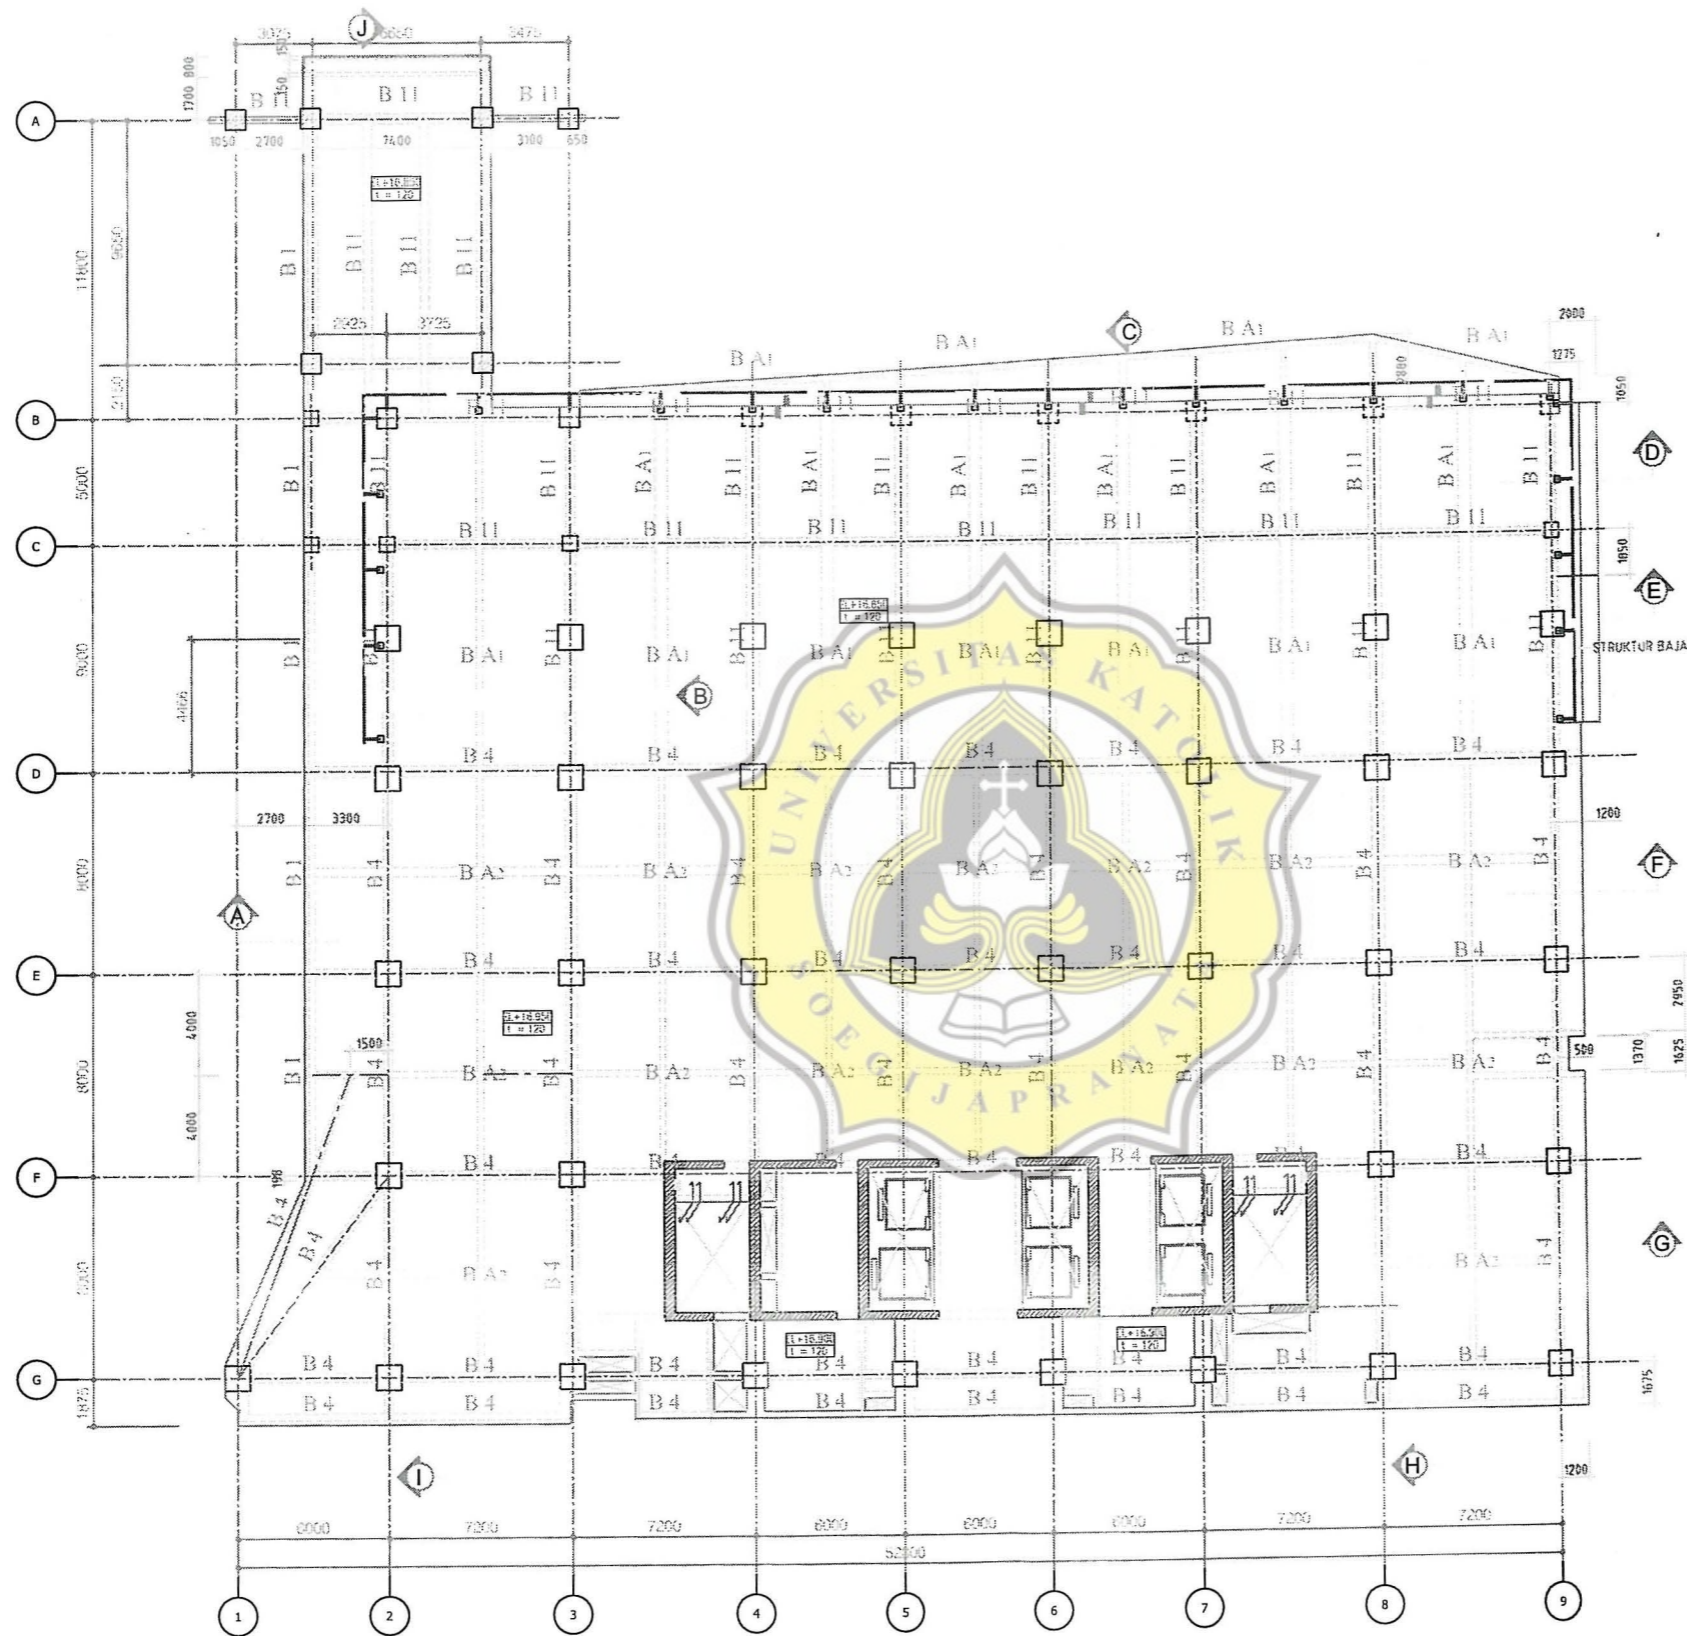



TUGAS AKHIR

UNIVERSITAS
BINA HARAPAN
PEMBANGUNAN
GEDUNG KULIAH BARU
DAN GEDUNG PARKIR

GAMBAR

DENAH BALOK LT.4

DIGAMBAR OLEH

Andi Nugroho W
07.12.0011
Ressa Akbar G
07.12.0030

DIPERIKSA OLEH


Hermawan.ST, MT

Ir.Budi Setyadi,MT

SKALA

LEMBAR

1:300

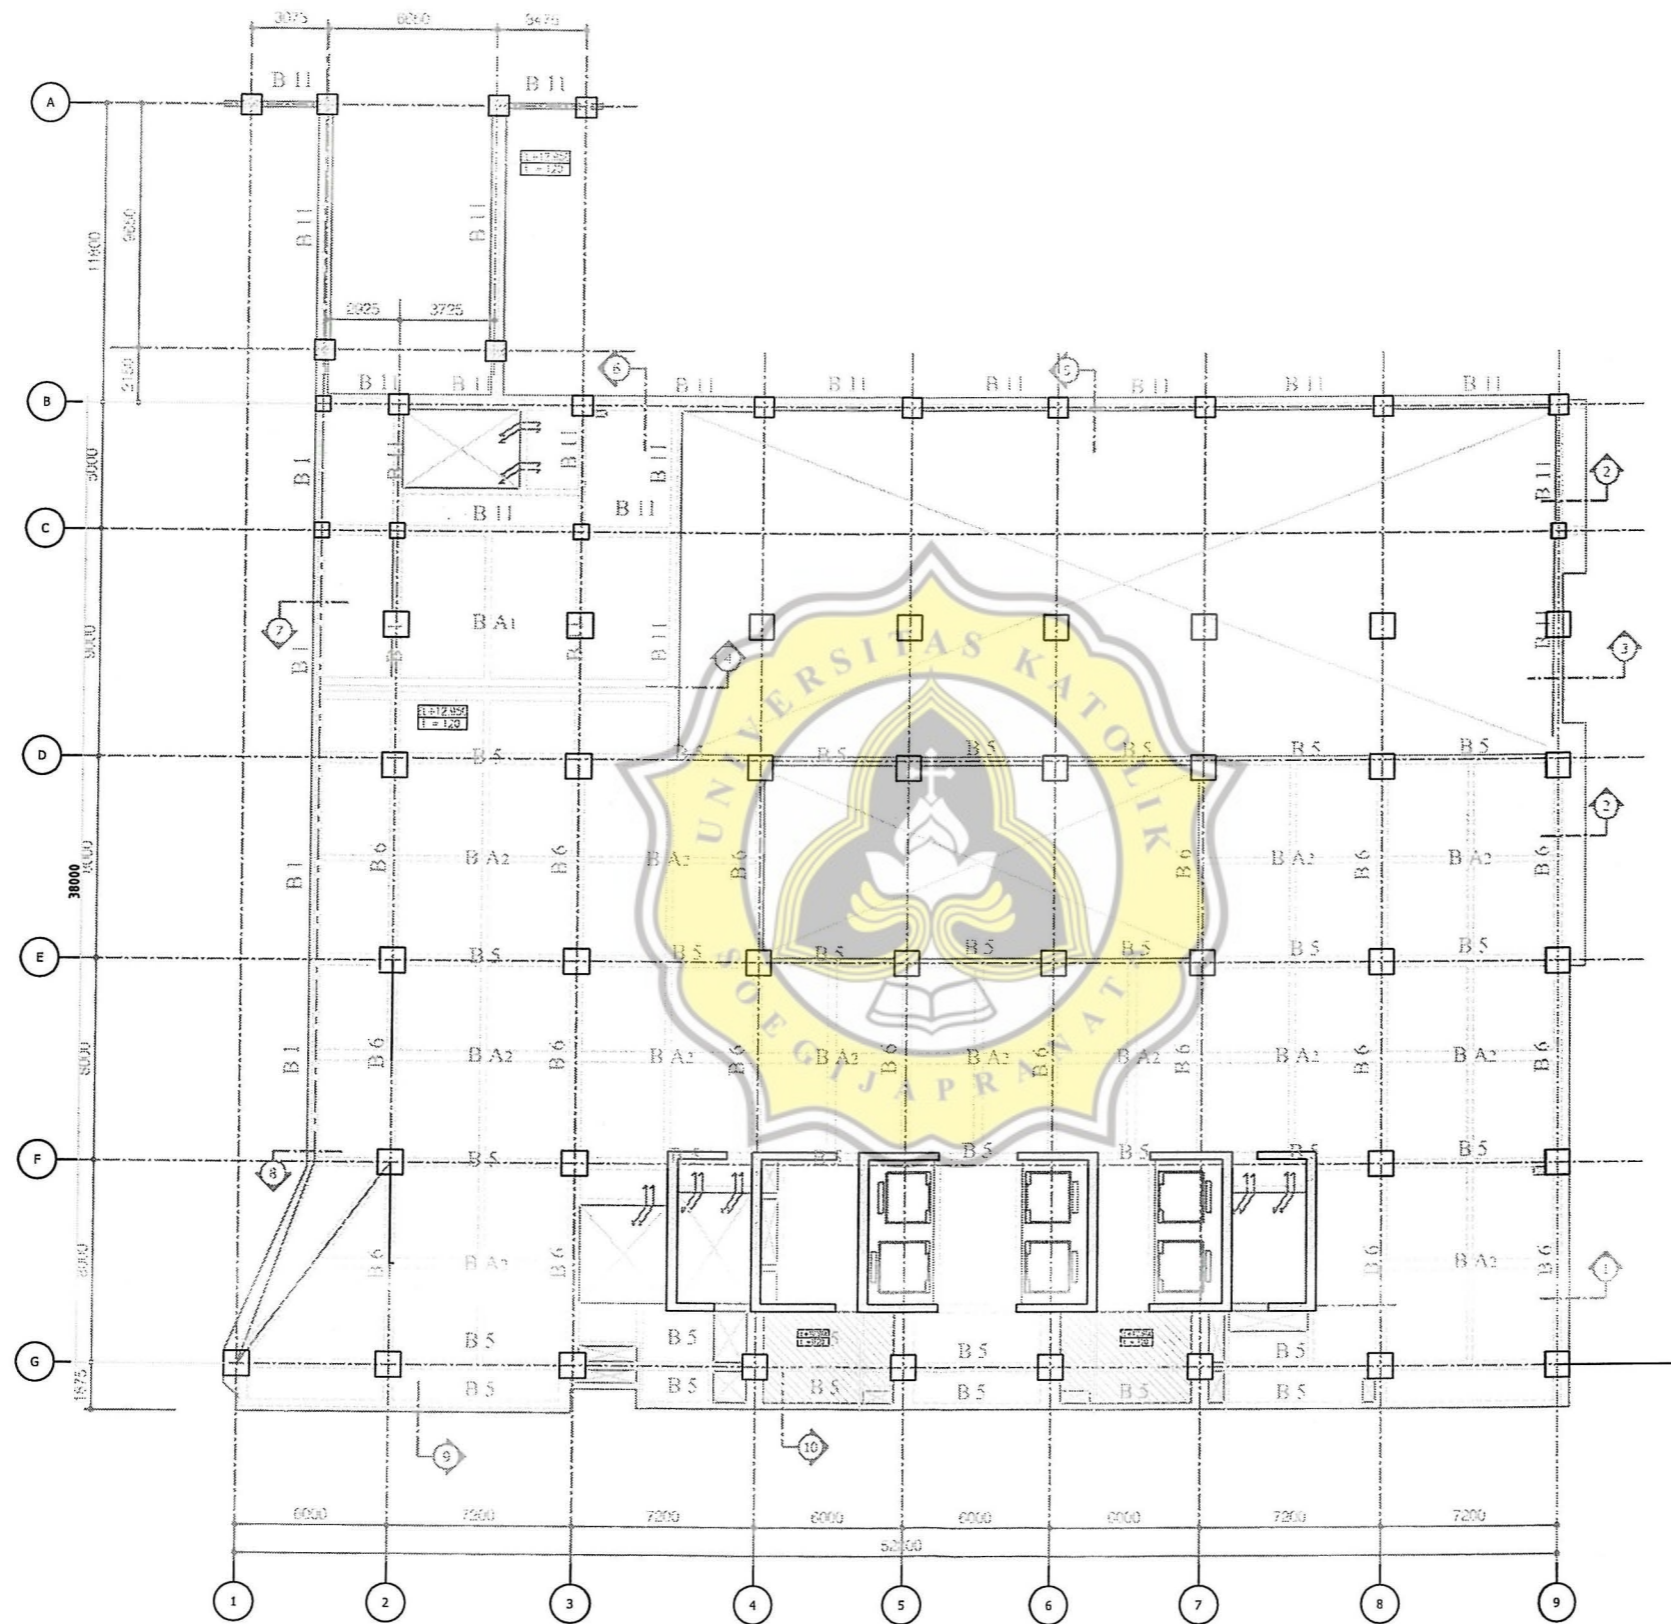



TUGAS AKHIR

UNIVERSITAS
BINA HARAPAN
PEMBANGUNAN
GEDUNG KULIAH BARU
DAN GEDUNG PARKIR

GAMBAR

DENAH BALOK LT.3

DIGAMBAR OLEH

Andi Nugroho W
07.12.0011
Ressa Akbar G
07.12.0030

DIPERIKSA OLEH


Hermawan.ST, MT

Ir.Budi Setyadi,MT

SKALA

LEMBAR

1:300

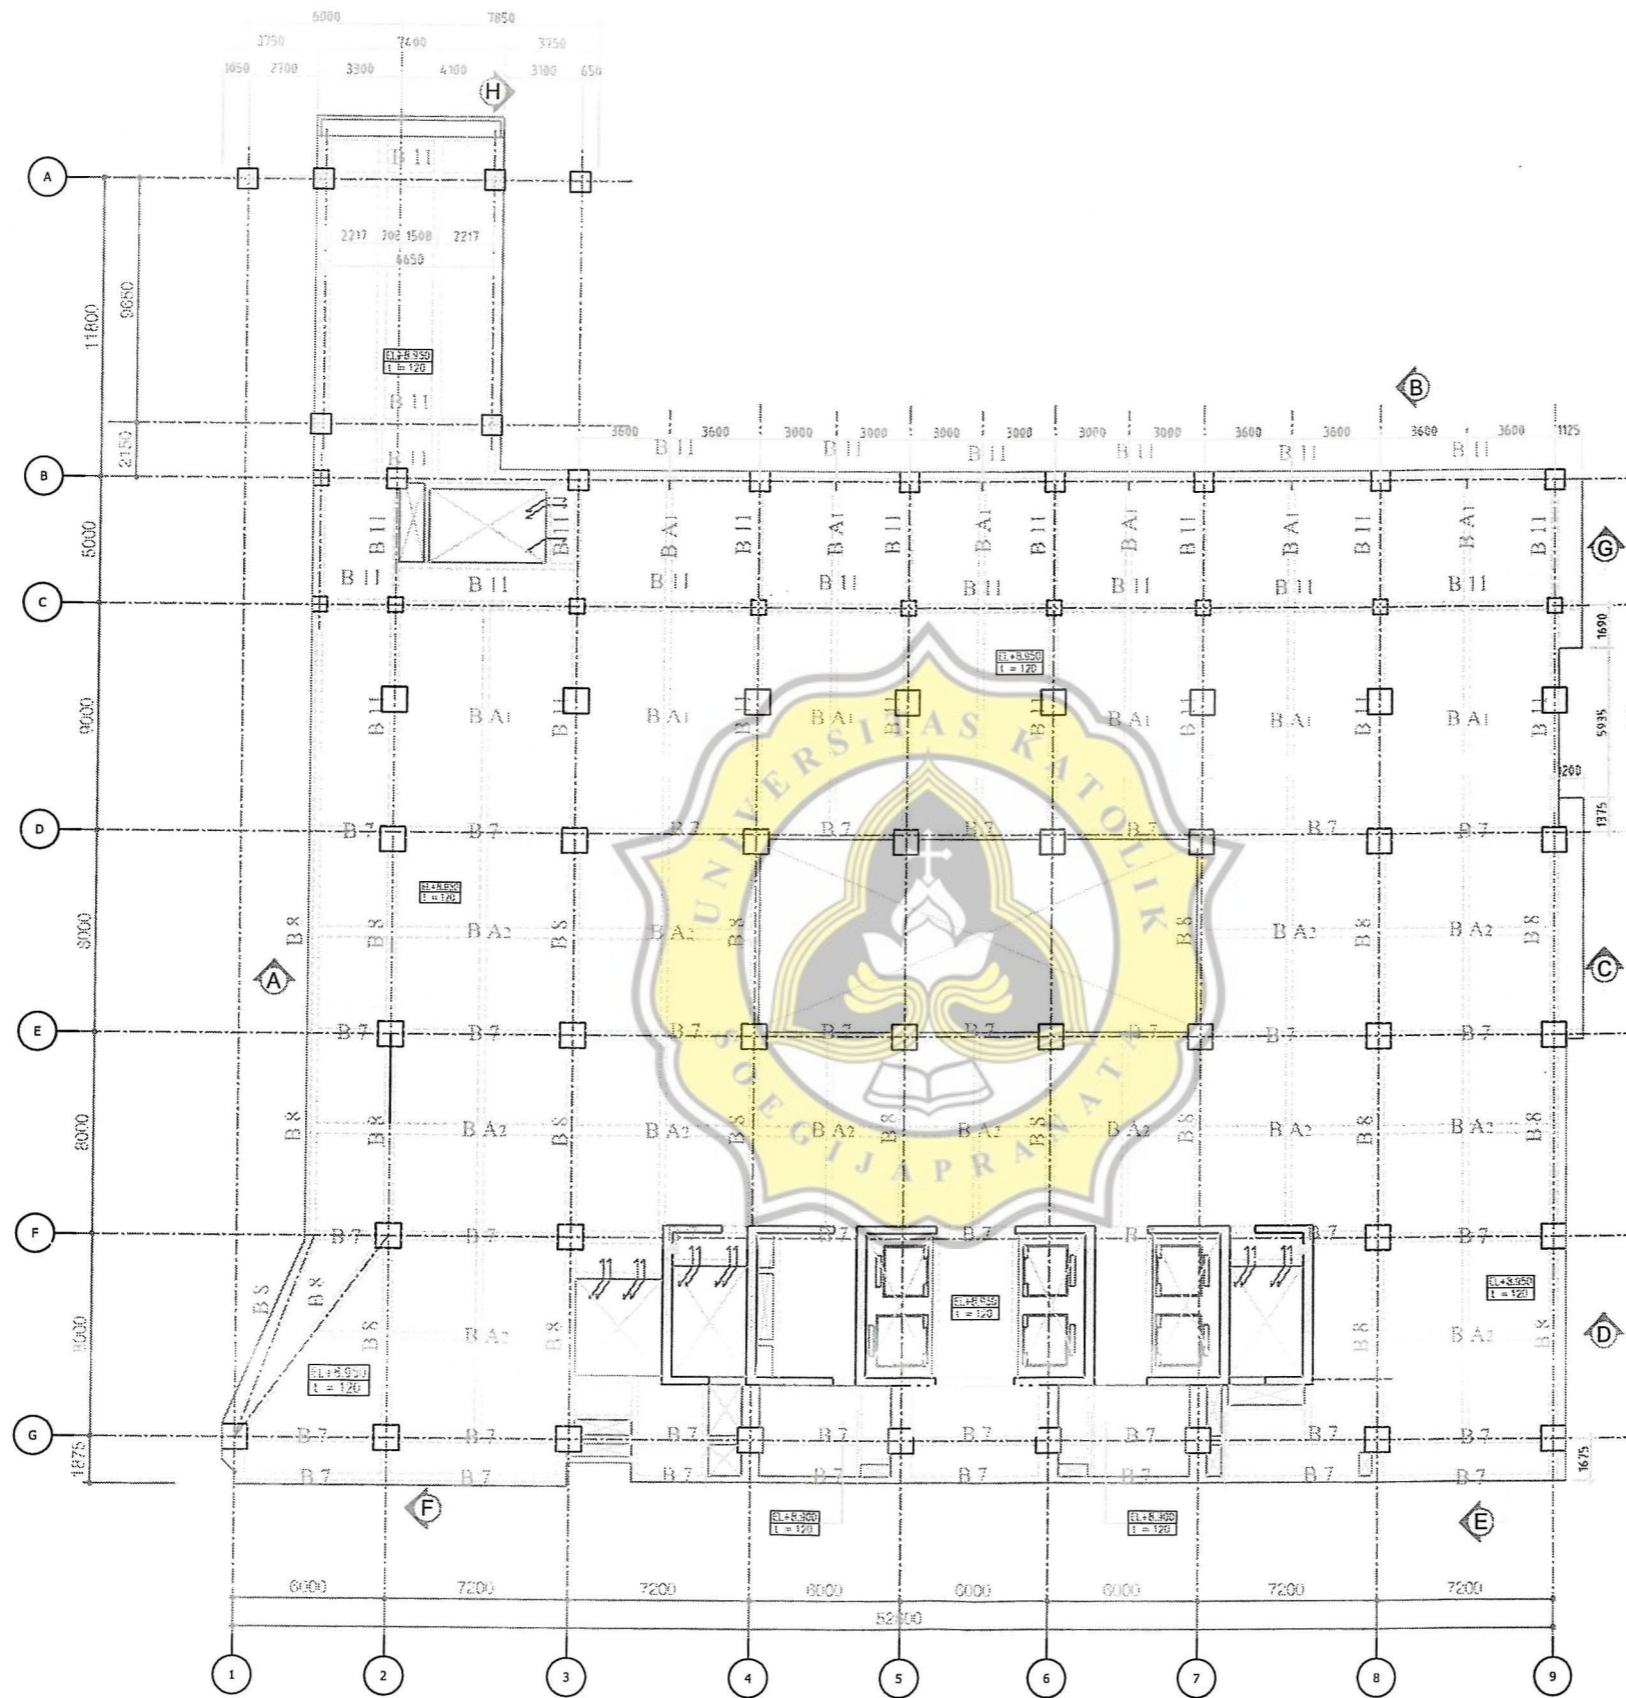



TUGAS AKHIR

UNIVERSITAS
BINA HARAPAN
PEMBANGUNAN
GEDUNG KULIAH BARU
DAN GEDUNG PARKIR

GAMBAR

DENAH BALOK LT.2

DIGAMBAR OLEH

Andi Nugroho W
07.12.0011
Ressa Akbar G
07.12.0030

DIPERIKSA OLEH


Hermawan.ST, MT

Ir.Budi Setyadi,MT

SKALA

LEMBAR

1:300

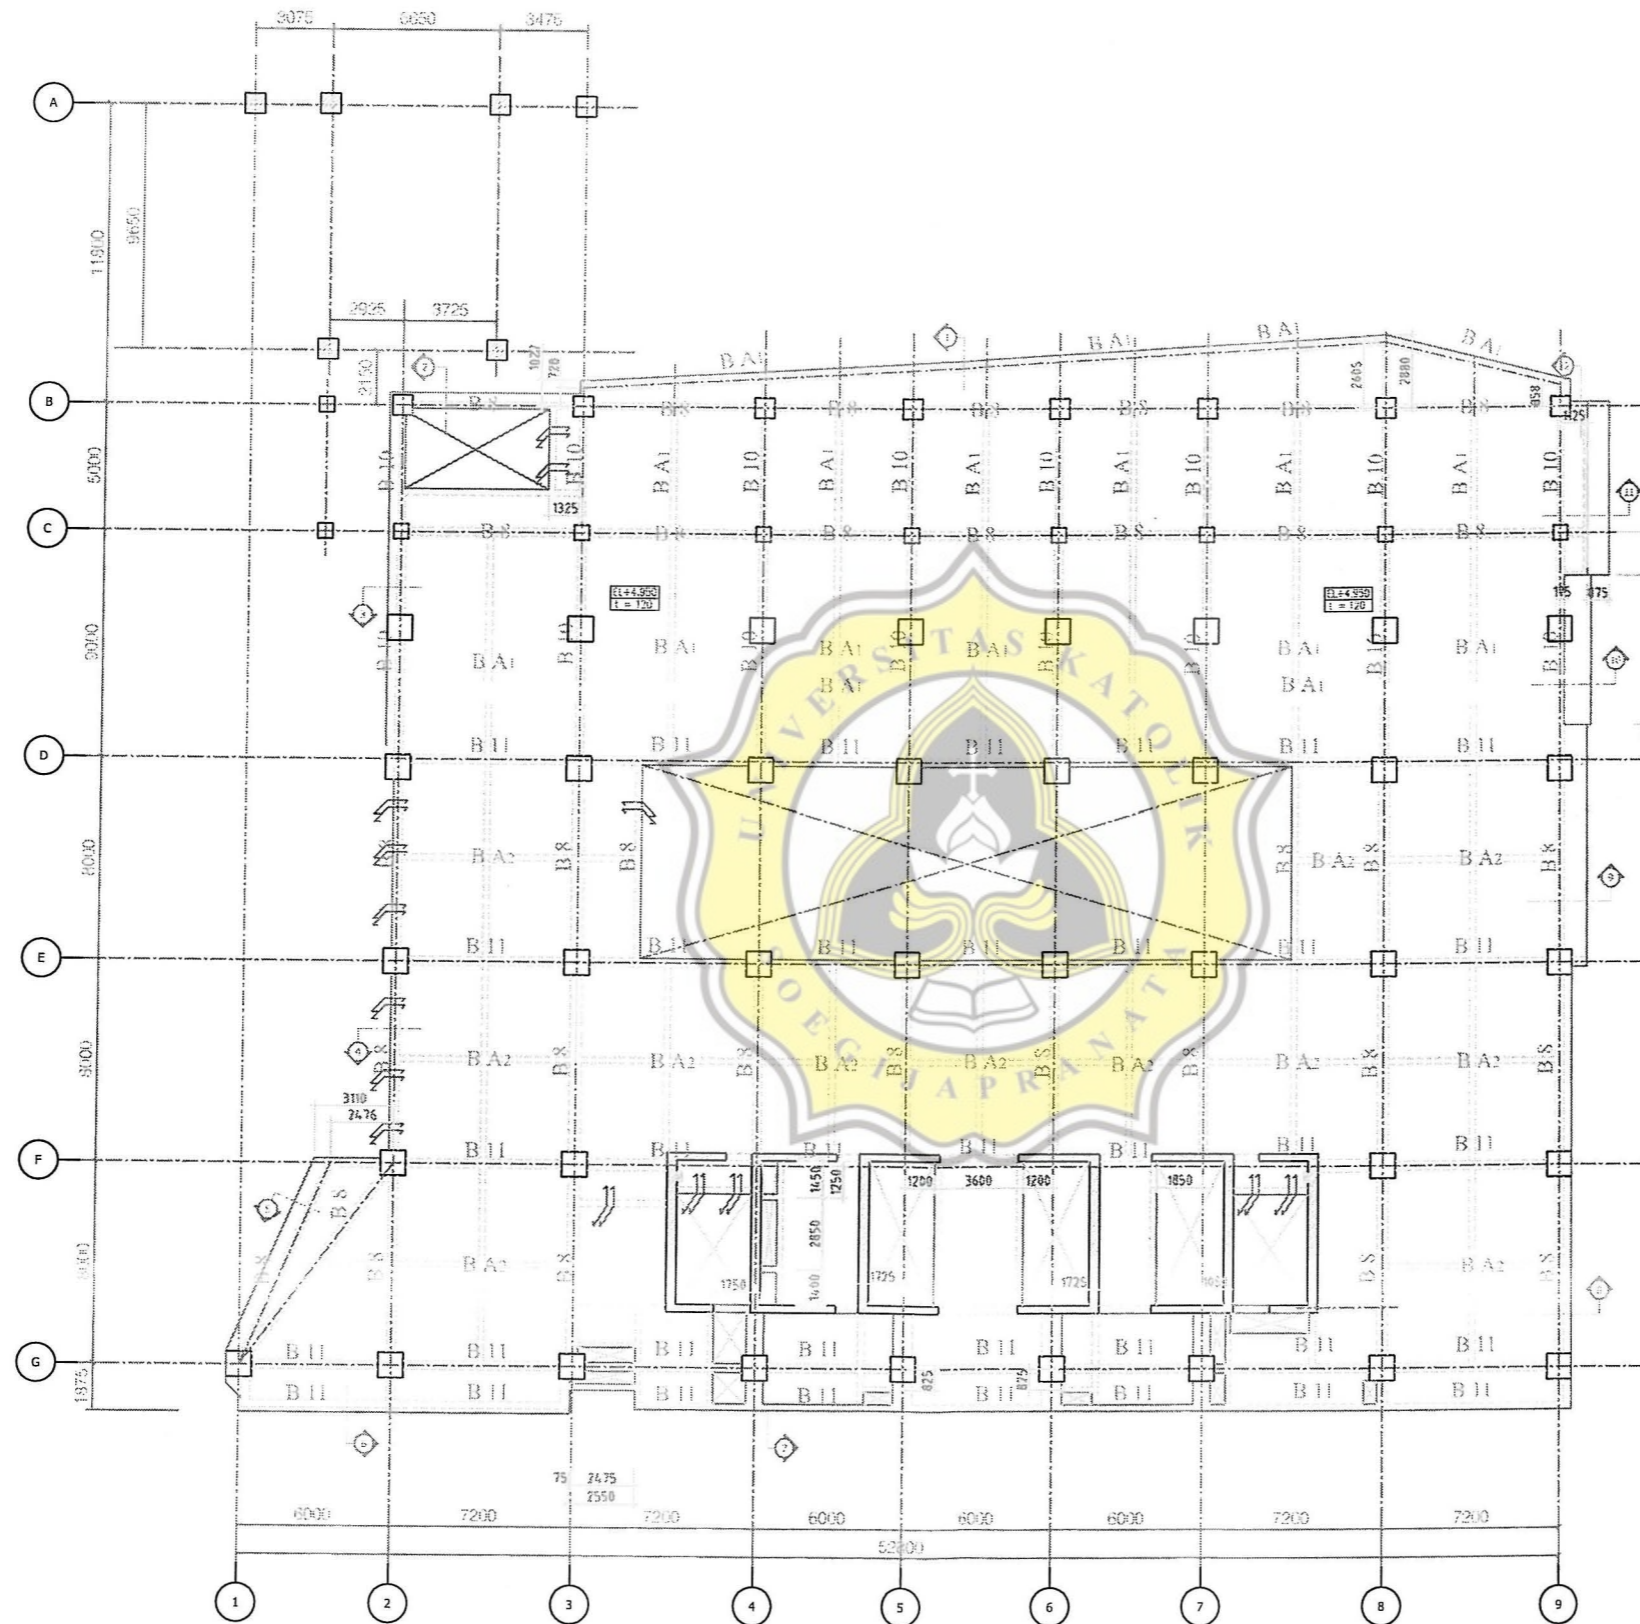



TUGAS AKHIR

UNIVERSITAS
BINA HARAPAN
PEMBANGUNAN
GEDUNG KULIAH BARU
DAN GEDUNG PARKIR

GAMBAR

DENAH BALOK LT.1

DIGAMBAR OLEH

Andi Nugroho W
07.12.0011
Ressa Akbar G
07.12.0030

DIPERIKSA OLEH


Hermawan.ST, MT

Ir.Budi Setyadi,MT

SKALA

LEMBAR

1:300

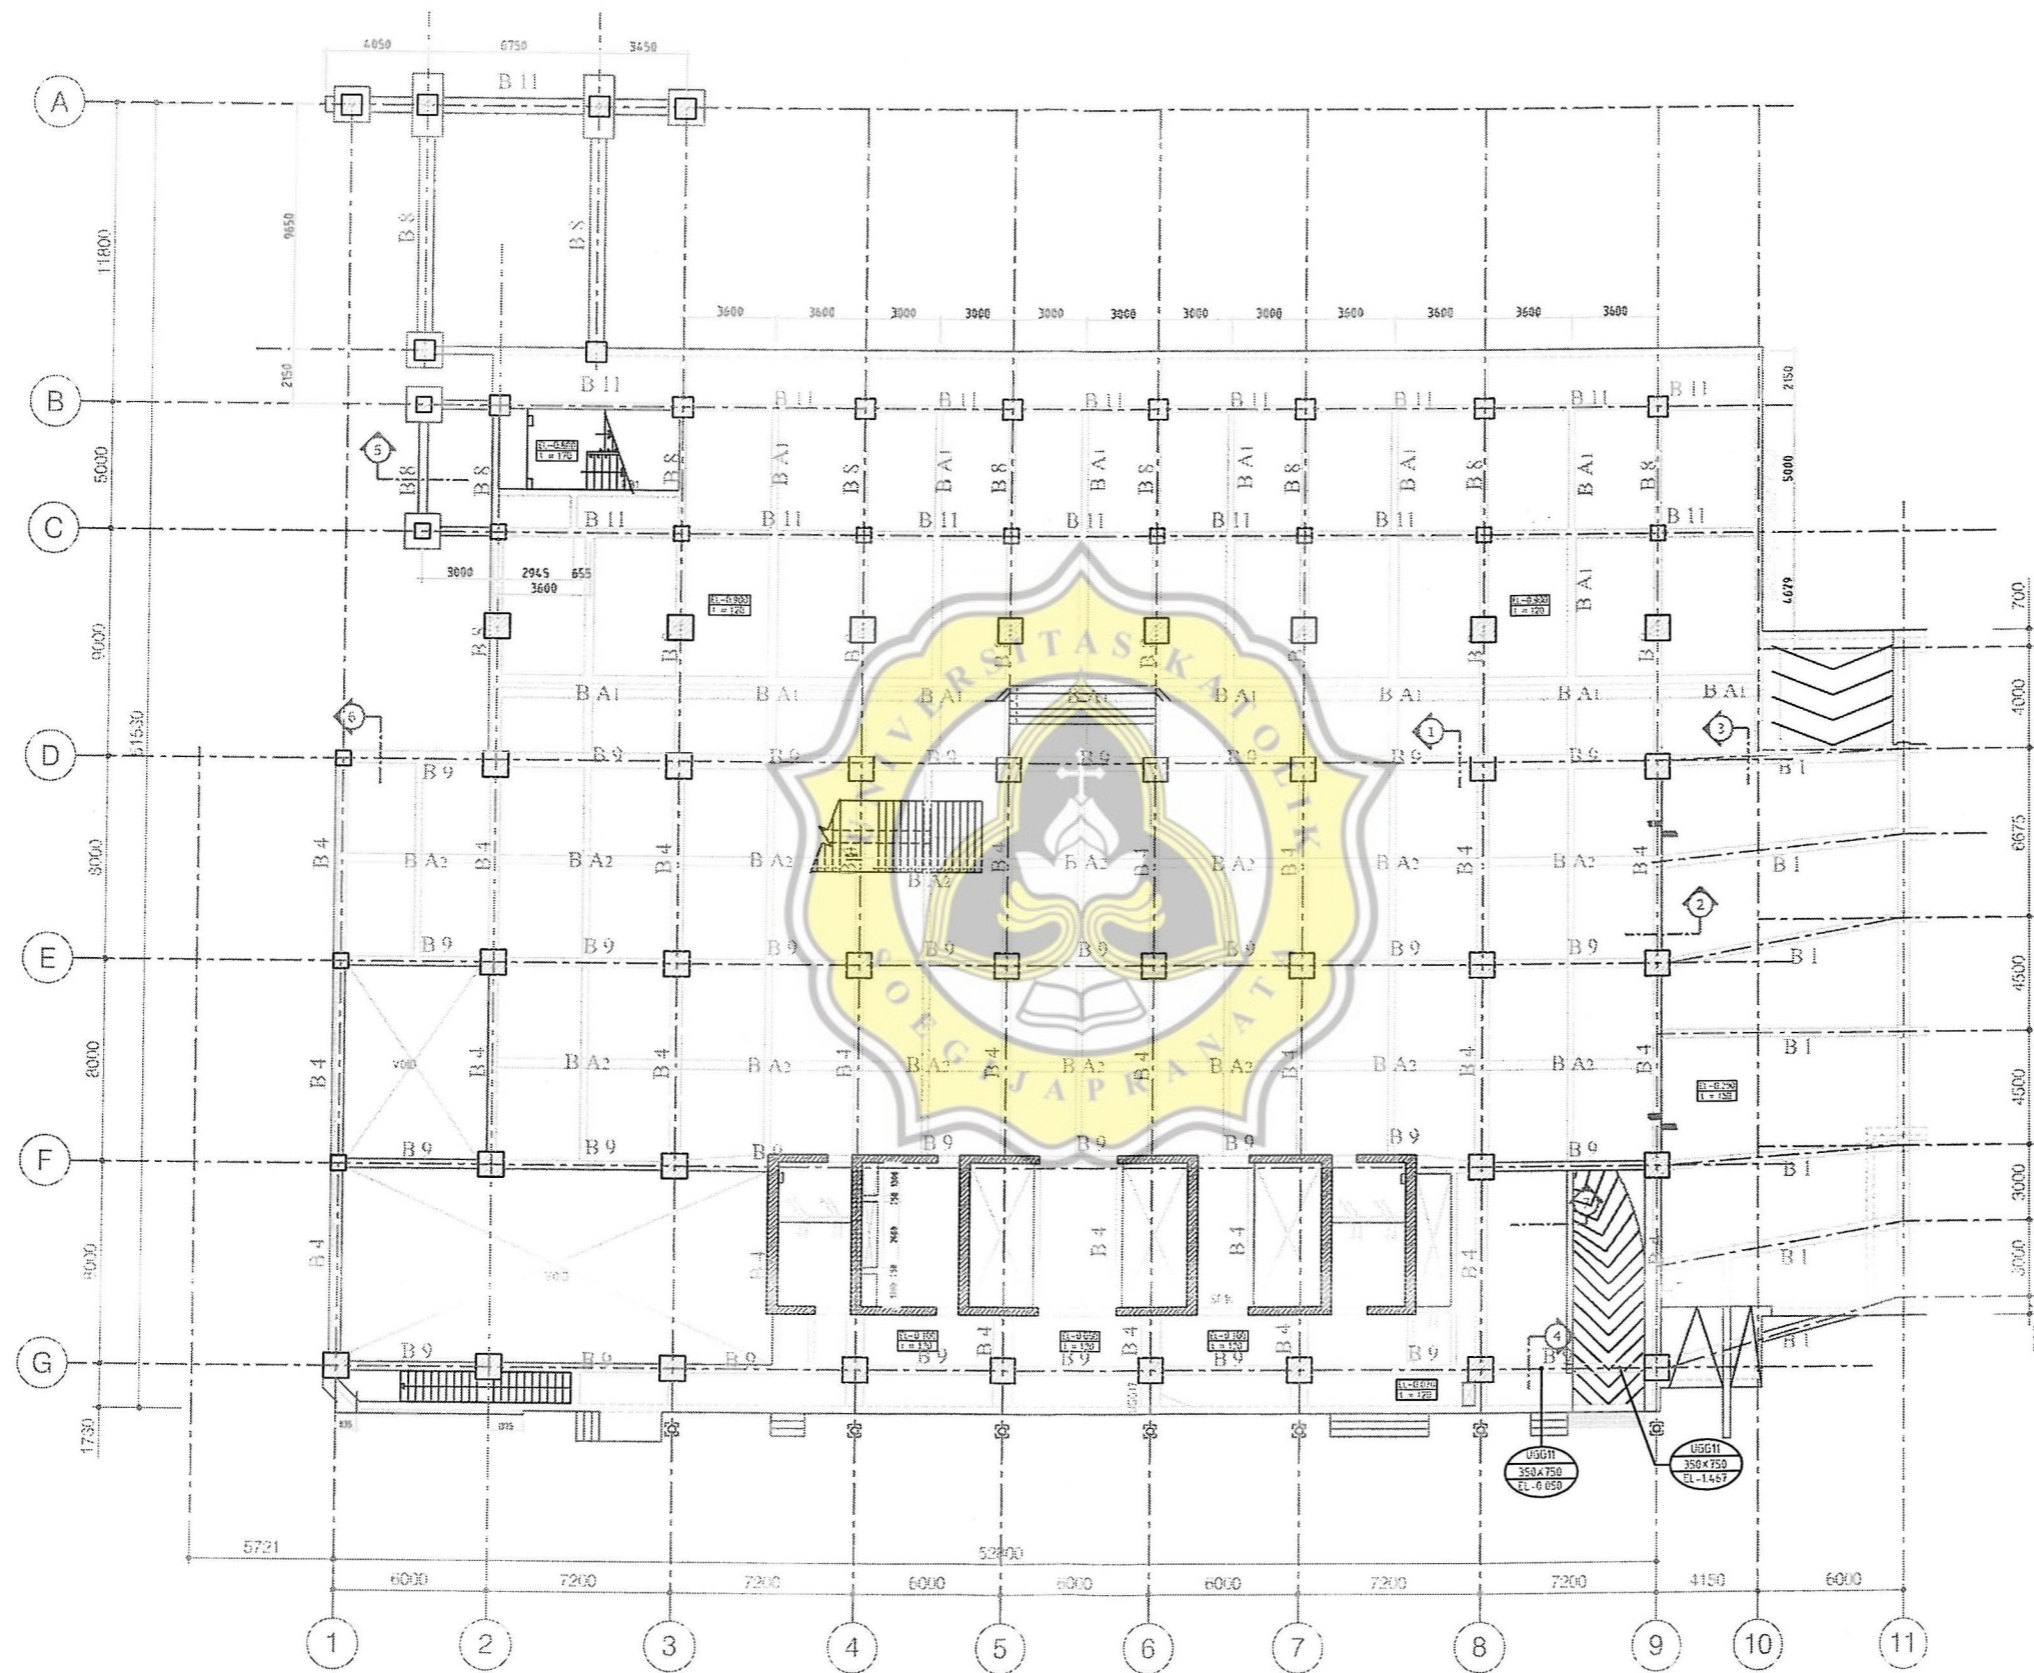



TUGAS AKHIR

UNIVERSITAS
BINA HARAPAN
PEMBANGUNAN
GEDUNG KULIAH BARU
DAN GEDUNG PARKIR

GAMBAR

DENAH ARSITEK LT.10

DIGAMBAR OLEH

Andi Nugroho W
07.12.0011
Ressa Akbar G
07.12.0030

DIPERIKSA OLEH


Ir.RM.Endro Gijanto MT

Ir. Budi Setyadi M.T.

SKALA

LEMBAR

1 : 300

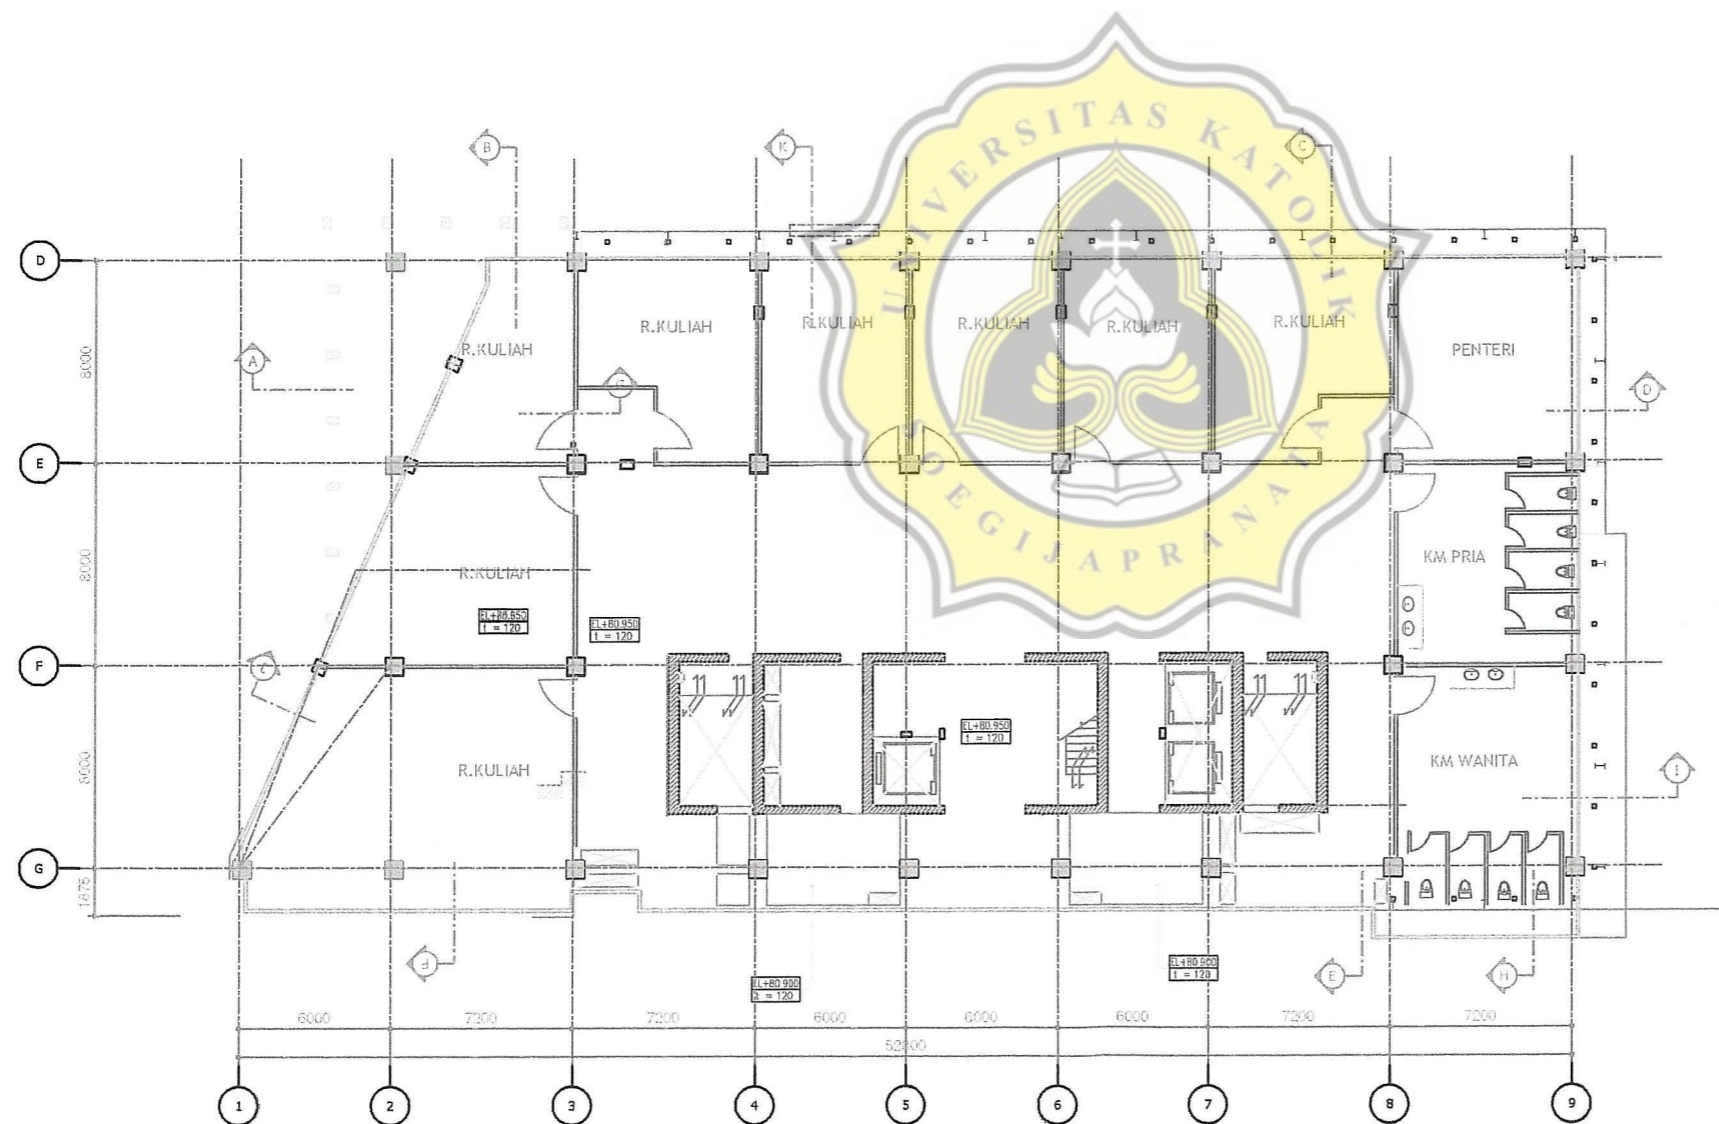



TUGAS AKHIR

UNIVERSITAS
BINA HARAPAN
PEMBANGUNAN
GEDUNG KULIAH BARU
DAN GEDUNG PARKIR

GAMBAR

DENAH ARSITEK LT.9

DIGAMBAR OLEH

Andi Nugroho W
07.12.0011
Ressa Akbar G
07.12.0030

DIPERIKSA OLEH


Hermawan S.T.,M.T.

Ir.Widjono M.T.

SKALA

1 : 300

1 : 300

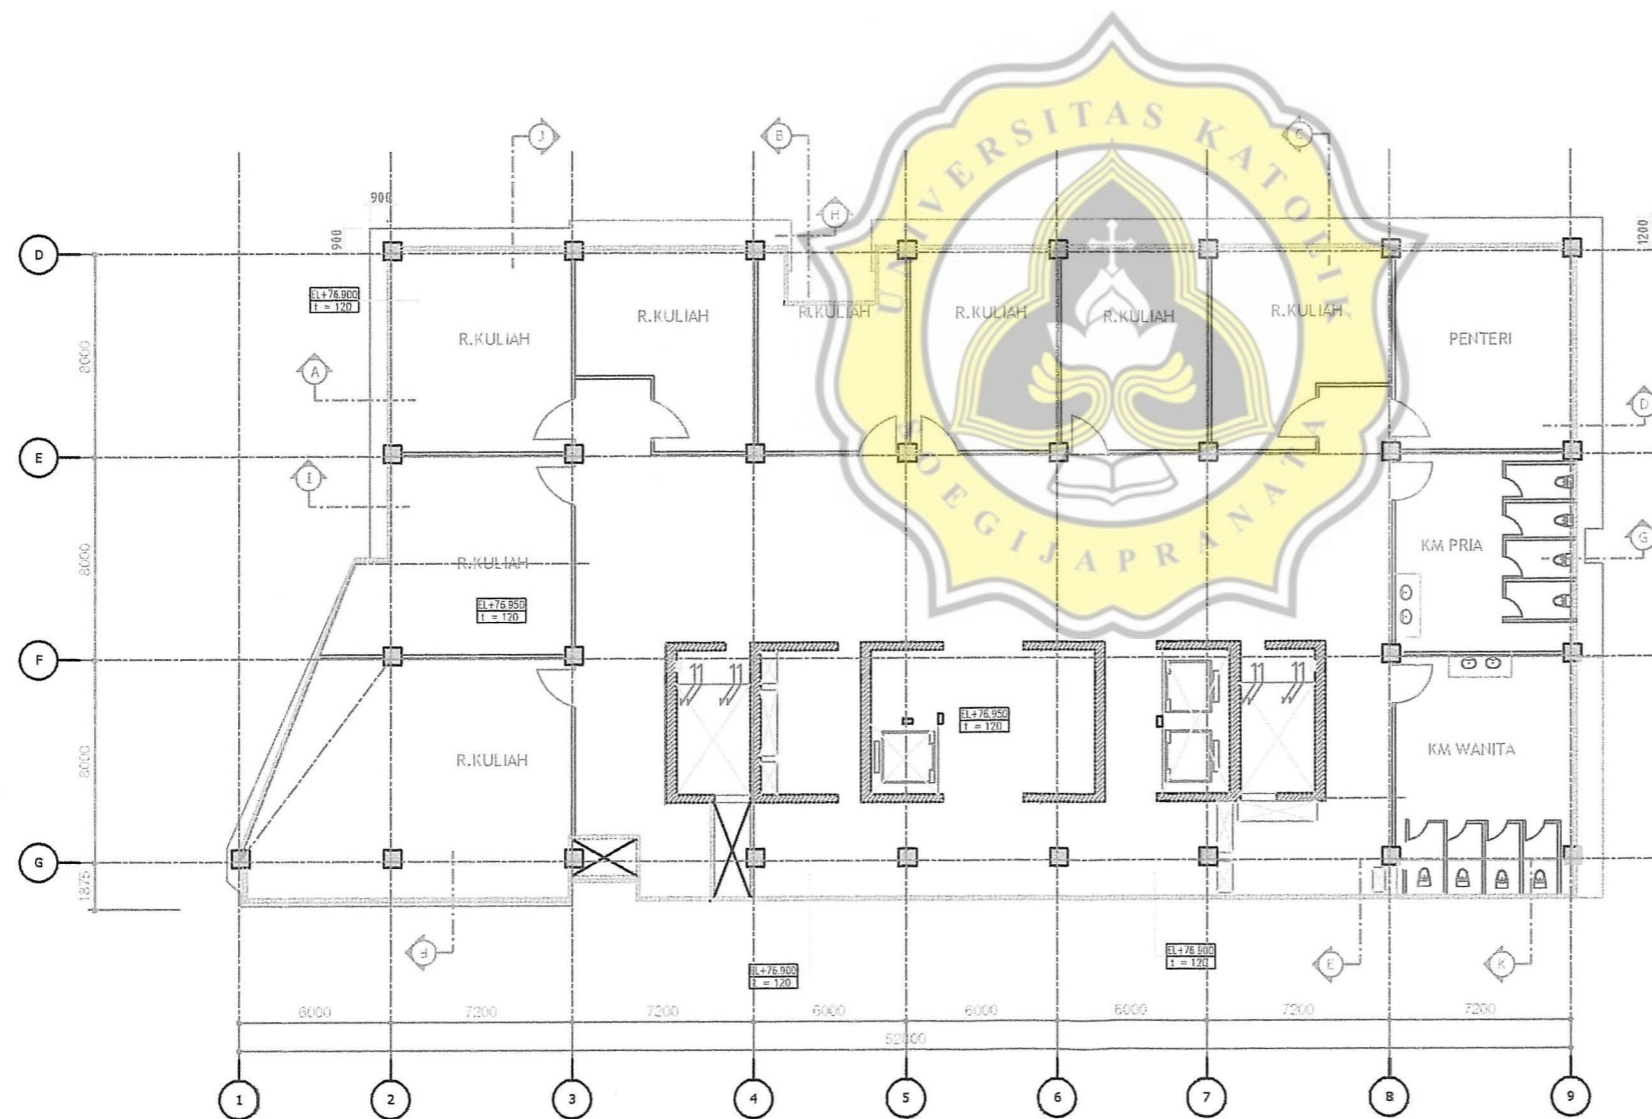



TUGAS AKHIR

UNIVERSITAS
BINA HARAPAN
PEMBANGUNAN
GEDUNG KULIAH BARU
DAN GEDUNG PARKIR

GAMBAR

DENAH ARSITEK LT.8

DIGAMBAR OLEH

Andi Nugroho W
07.12.0011
Ressa Akbar G
07.12.0030

DIPERIKSA OLEH


Ir.RM.Endro Gijanto MT

Ir. Budi Setyadi M.T.

SKALA

LEMBAR

1 : 300

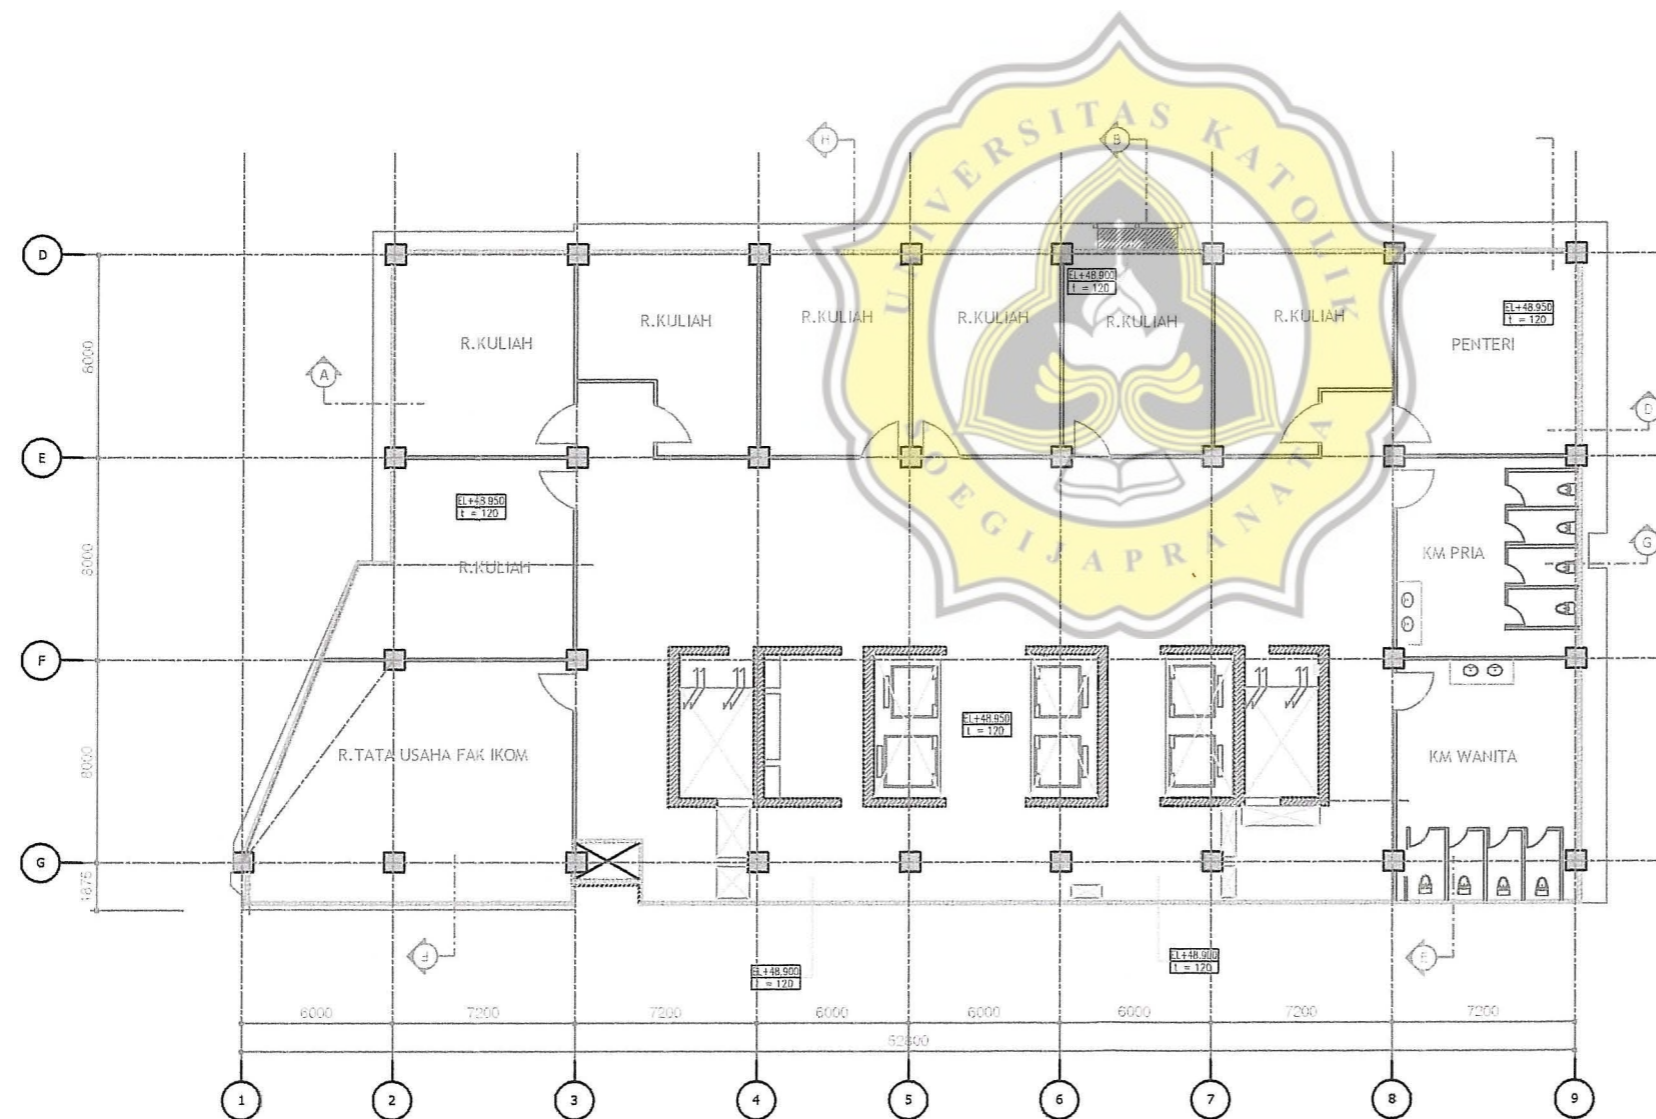



TUGAS AKHIR

UNIVERSITAS
BINA HARAPAN
PEMBANGUNAN
GEDUNG KULIAH BARU
DAN GEDUNG PARKIR

GAMBAR

DENAH ARSITEK LT.7

DIGAMBAR OLEH

Andi Nugroho W
07.12.0011
Ressa Akbar G
07.12.0030

DIPERIKSA OLEH


Hermawan S.T.,M.T.

Ir. Budi Setyadi M.T.

SKALA

LEMBAR

1 : 300

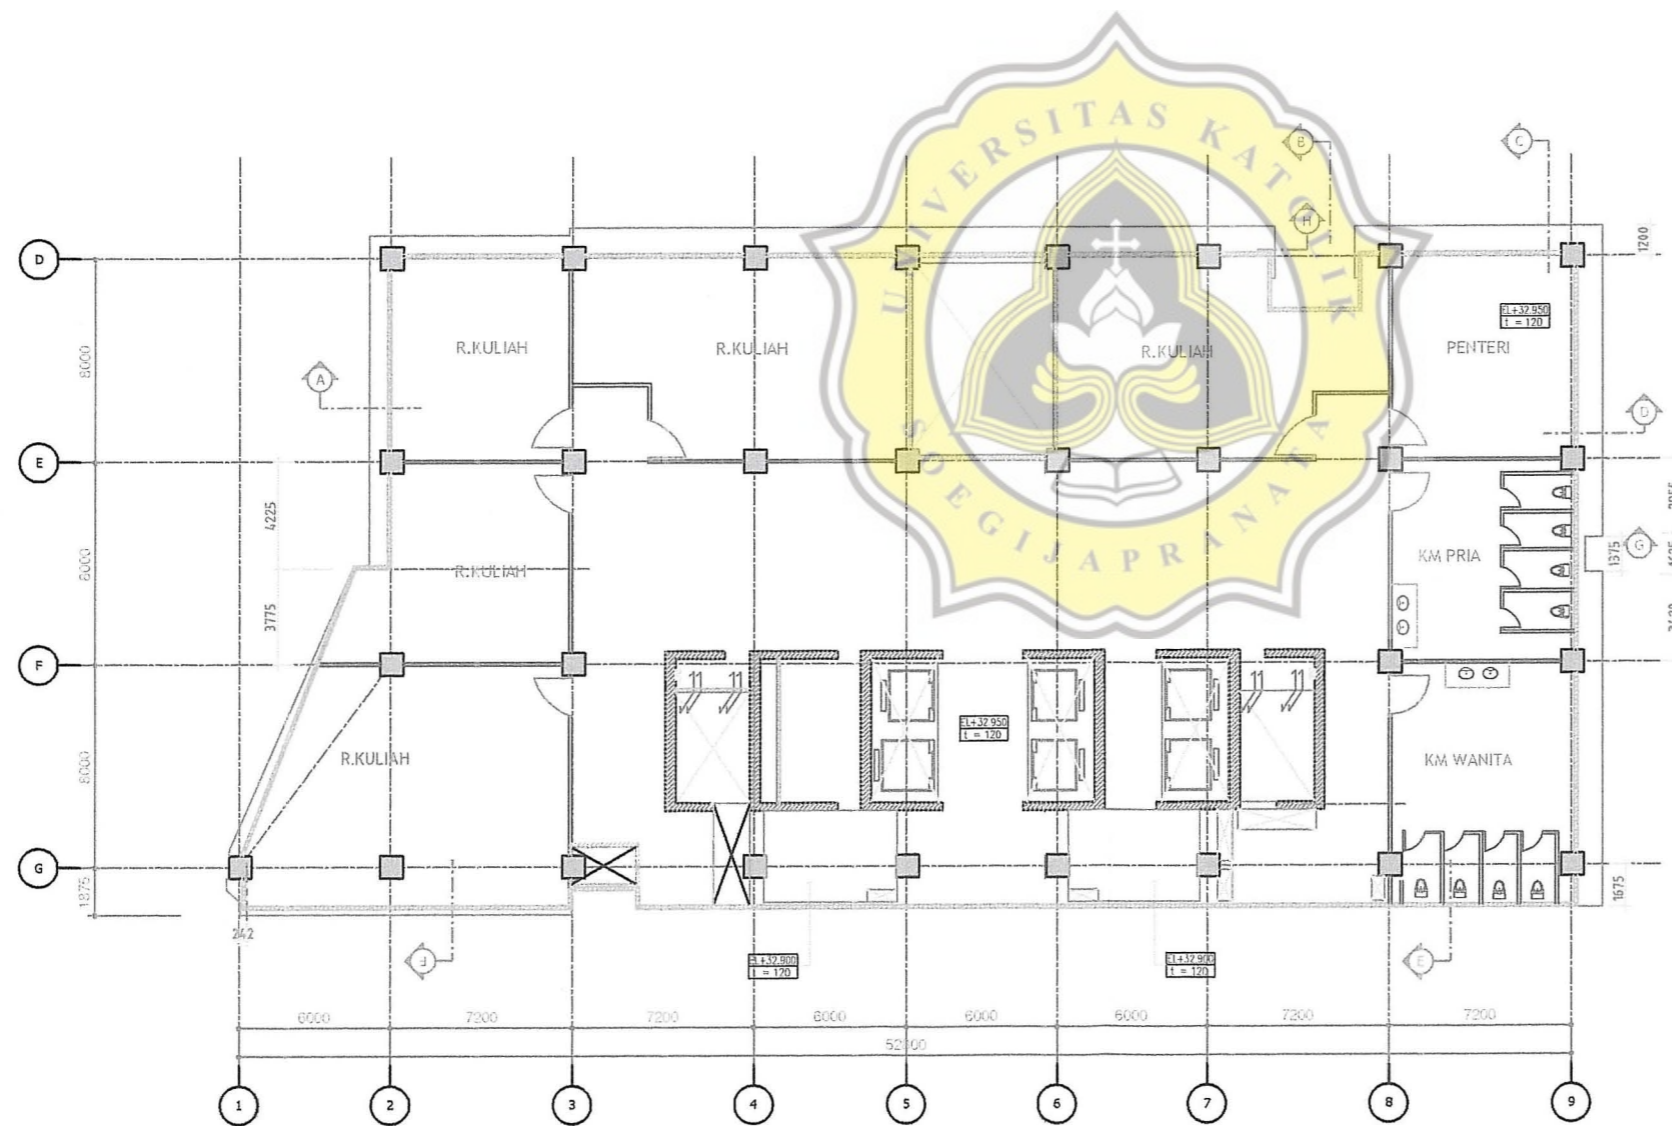

M.T.



TUGAS AKHIR

UNIVERSITAS
BINA HARAPAN
PEMBANGUNAN
GEDUNG KULIAH BARU
DAN GEDUNG PARKIR

GAMBAR

DENAH ARSITEK LT.6

DIGAMBAR OLEH

Andi Nugroho W
07.12.0011
Ressa Akbar G
07.12.0030

DIPERIKSA OLEH


Hermawan S.T.,M.T.

Ir. Budi Setyadi M.T.

SKALA

LEMBAR

1 : 300

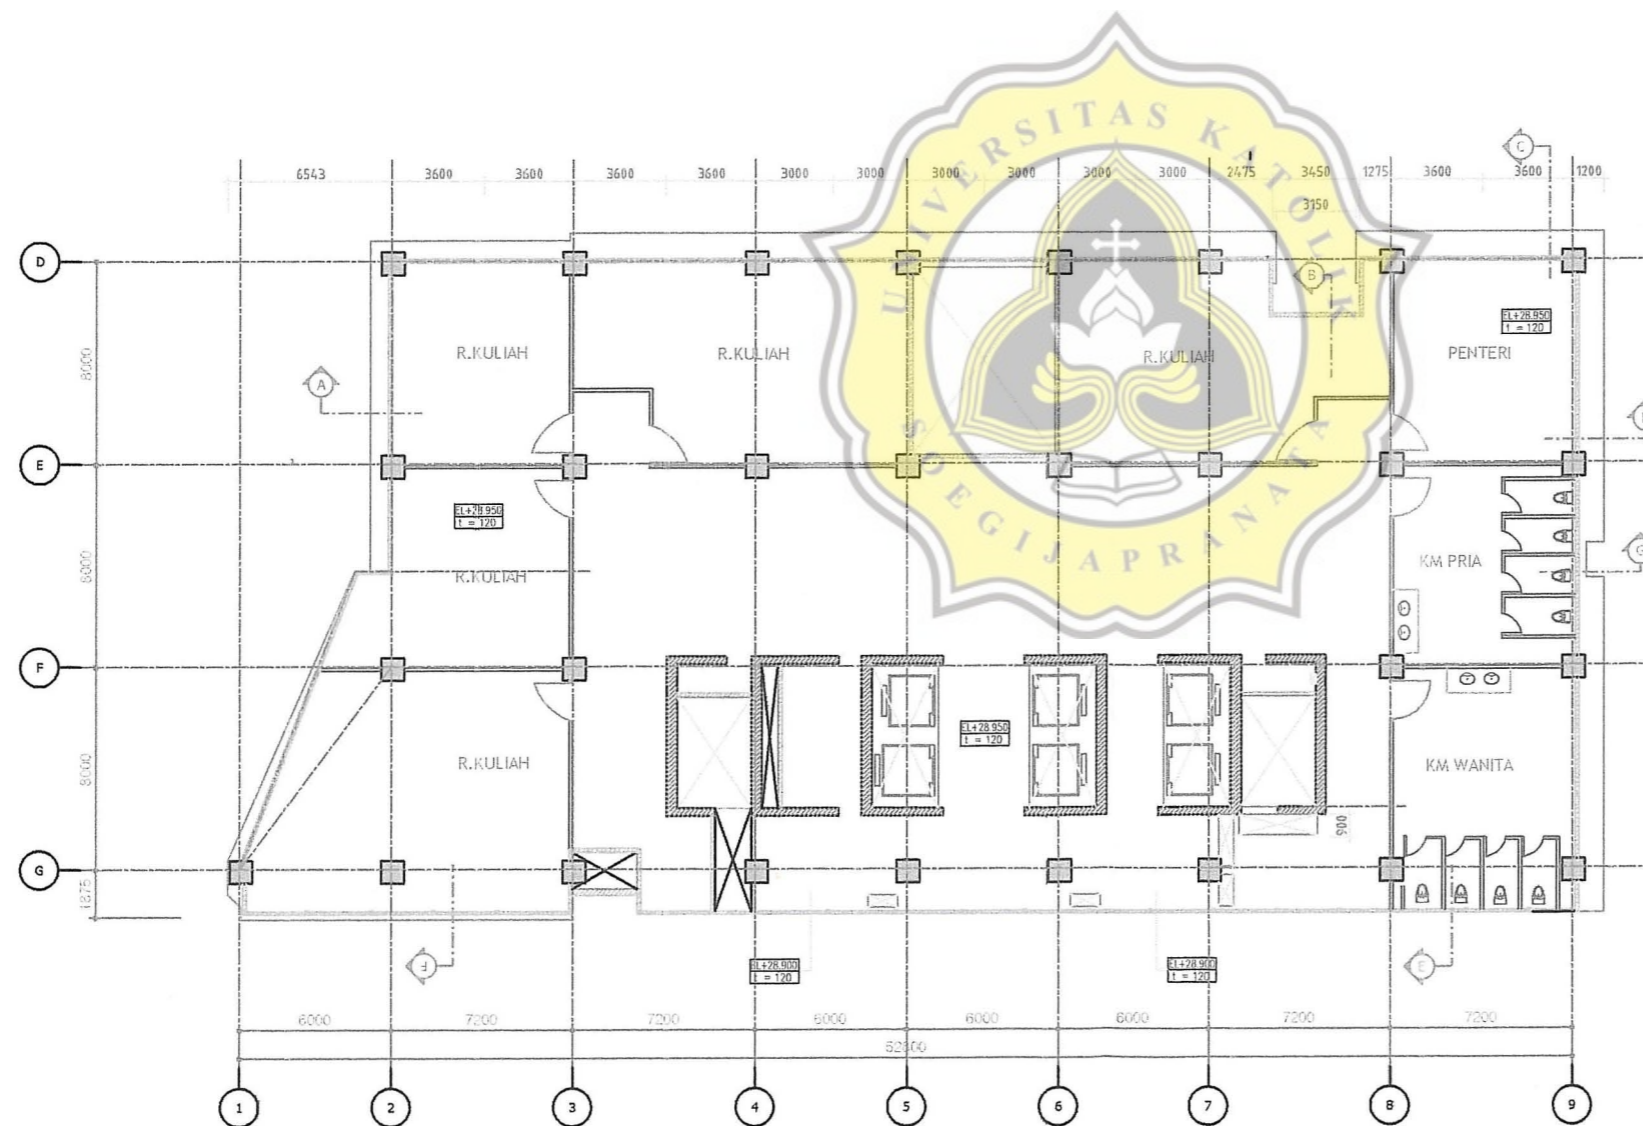



TUGAS AKHIR

UNIVERSITAS
BINA HARAPAN
PEMBANGUNAN
GEDUNG KULIAH BARU
DAN GEDUNG PARKIR

GAMBAR

DENAH ARSITEK LT.5

DIGAMBAR OLEH

Andi Nugroho W
07.12.0011
Ressa Akbar G
07.12.0030

DIPERIKSA OLEH


Hermawan.ST, MT

Ir.Budi Setyadi,MT

SKALA

LEMBAR

1:300

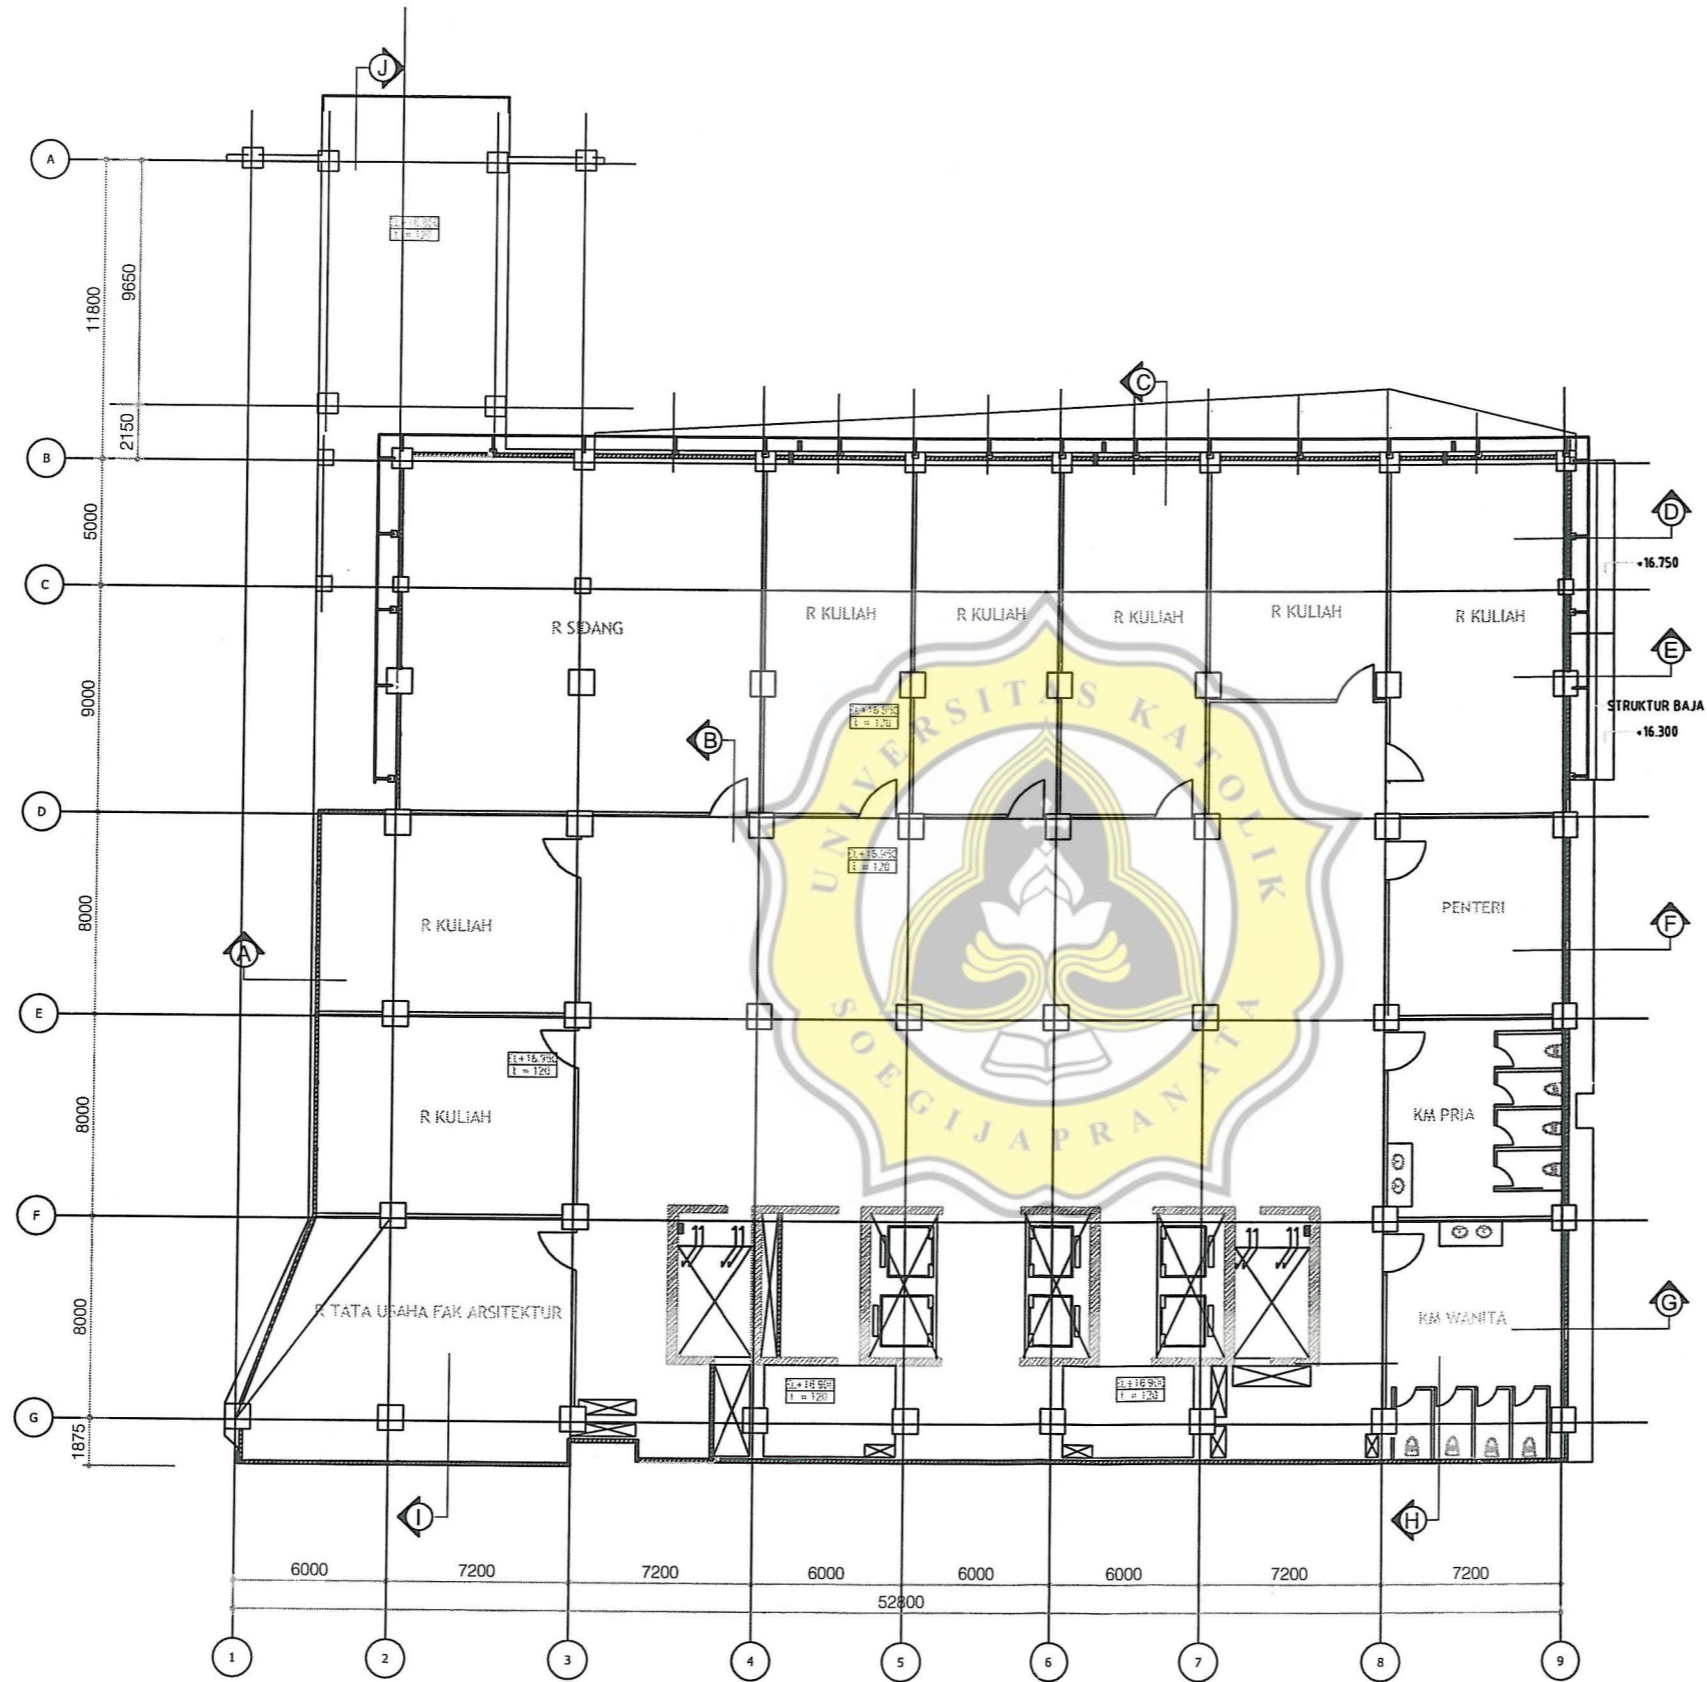



TUGAS AKHIR

UNIVERSITAS
BINA HARAPAN
PEMBANGUNAN
GEDUNG KULIAH BARU
DAN GEDUNG PARKIR

GAMBAR

DENAH ARSITEK LT.4

DIGAMBAR OLEH

Andi Nugroho W
07.12.0011
Ressa Akbar G
07.12.0030

DIPERIKSA OLEH


Hermawan.ST, MT

Ir.Budi Setyadi,MT

SKALA

LEMBAR

1:300

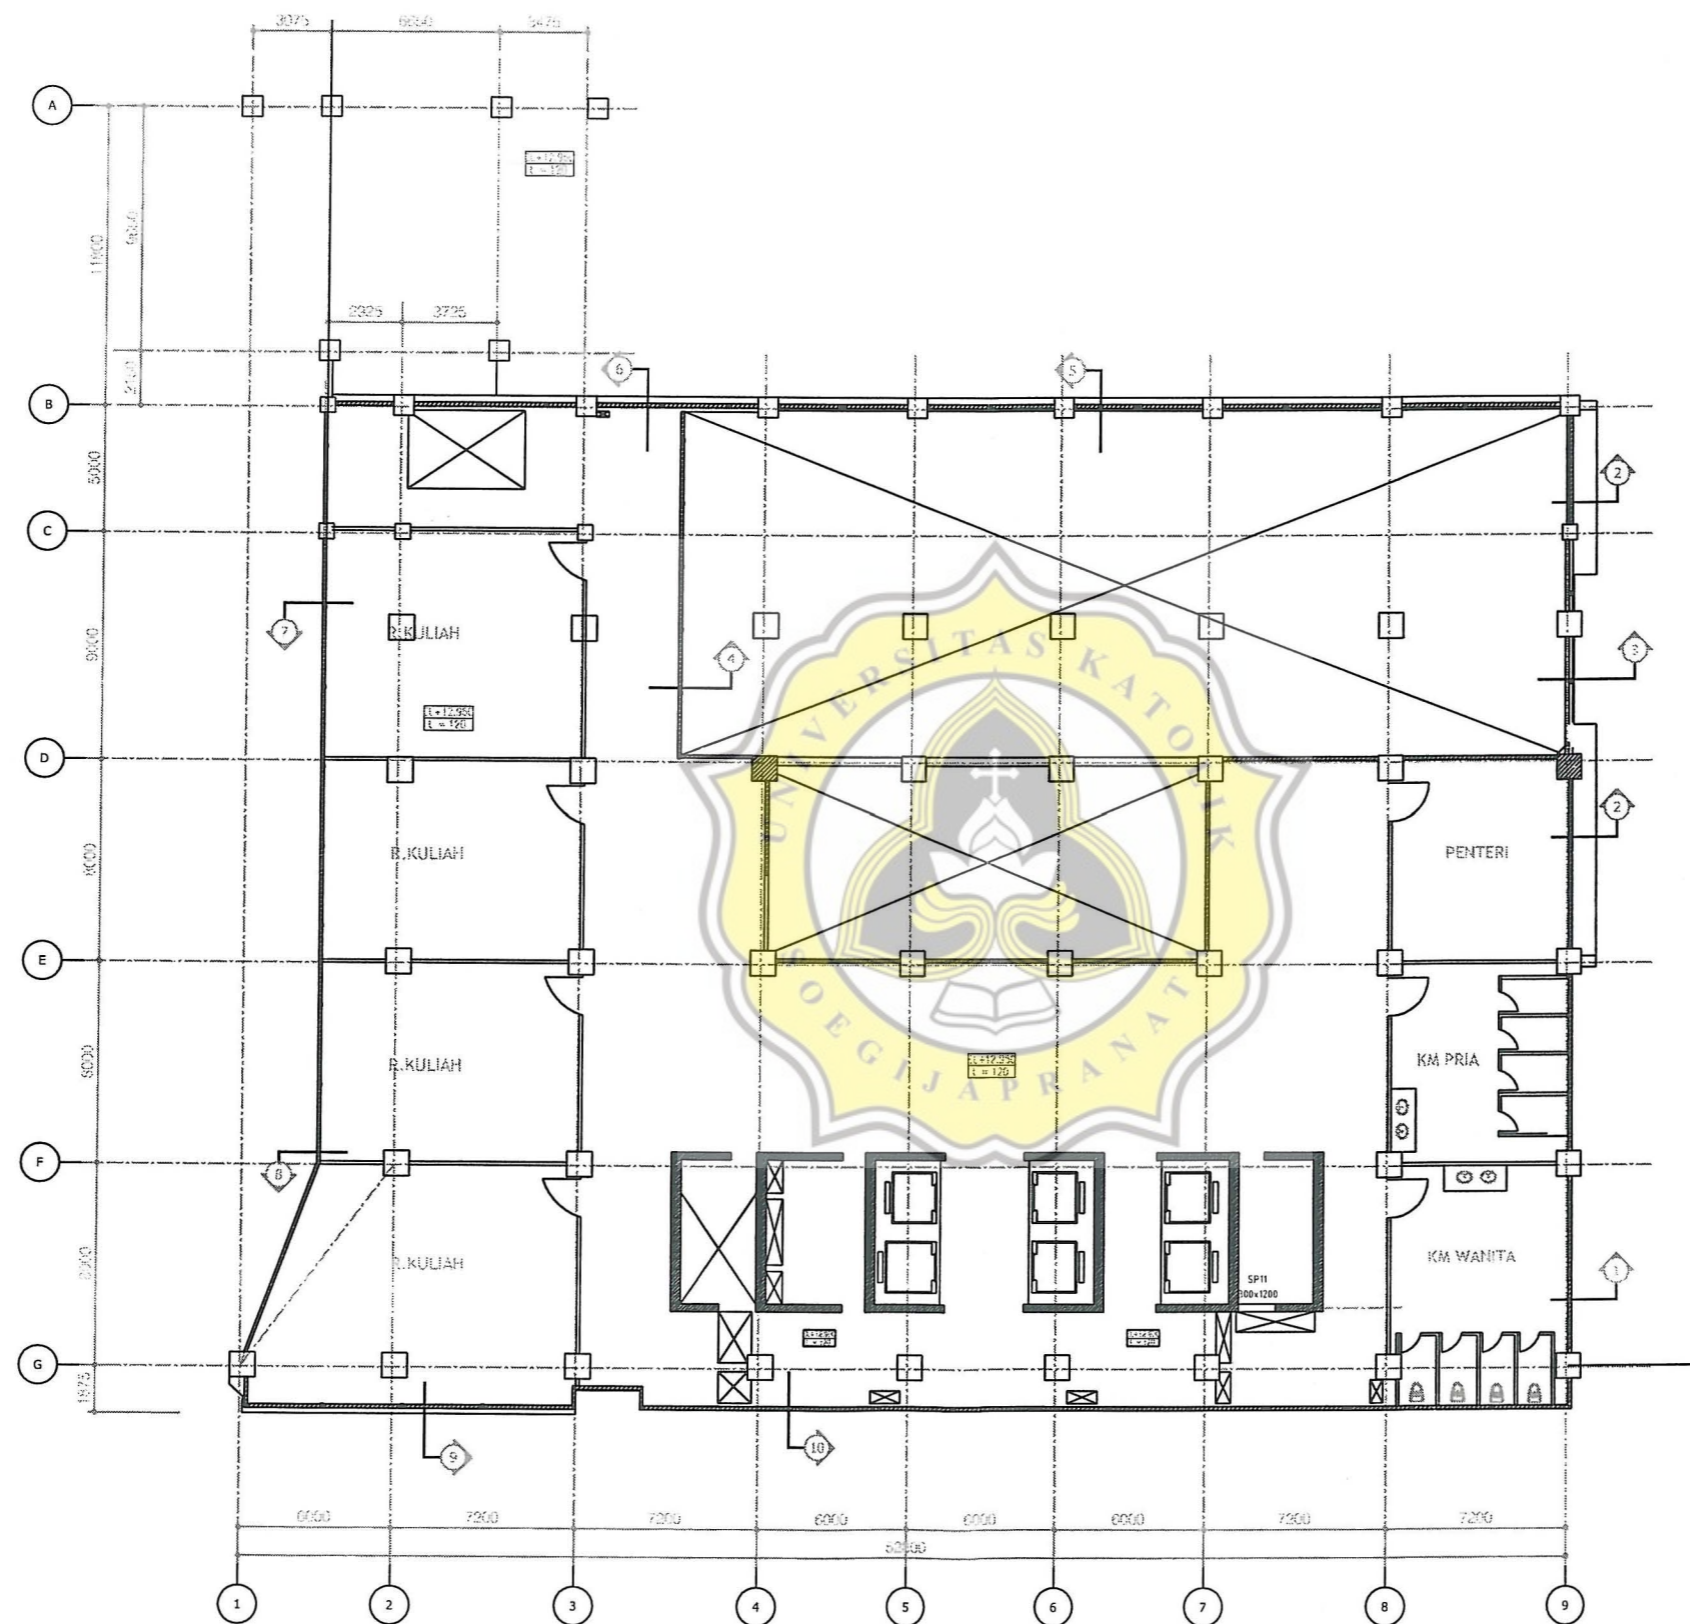



TUGAS AKHIR

UNIVERSITAS
BINA HARAPAN
PEMBANGUNAN
GEDUNG KULIAH BARU
DAN GEDUNG PARKIR

GAMBAR

DENAH ARSITEK LT.3

DIGAMBAR OLEH

Andi Nugroho W
07.12.0011
Ressa Akbar G
07.12.0030

DIPERIKSA OLEH


Hermawan.ST, MT

Ir.Budi Setyadi,MT

SKALA

LEMBAR

1:300

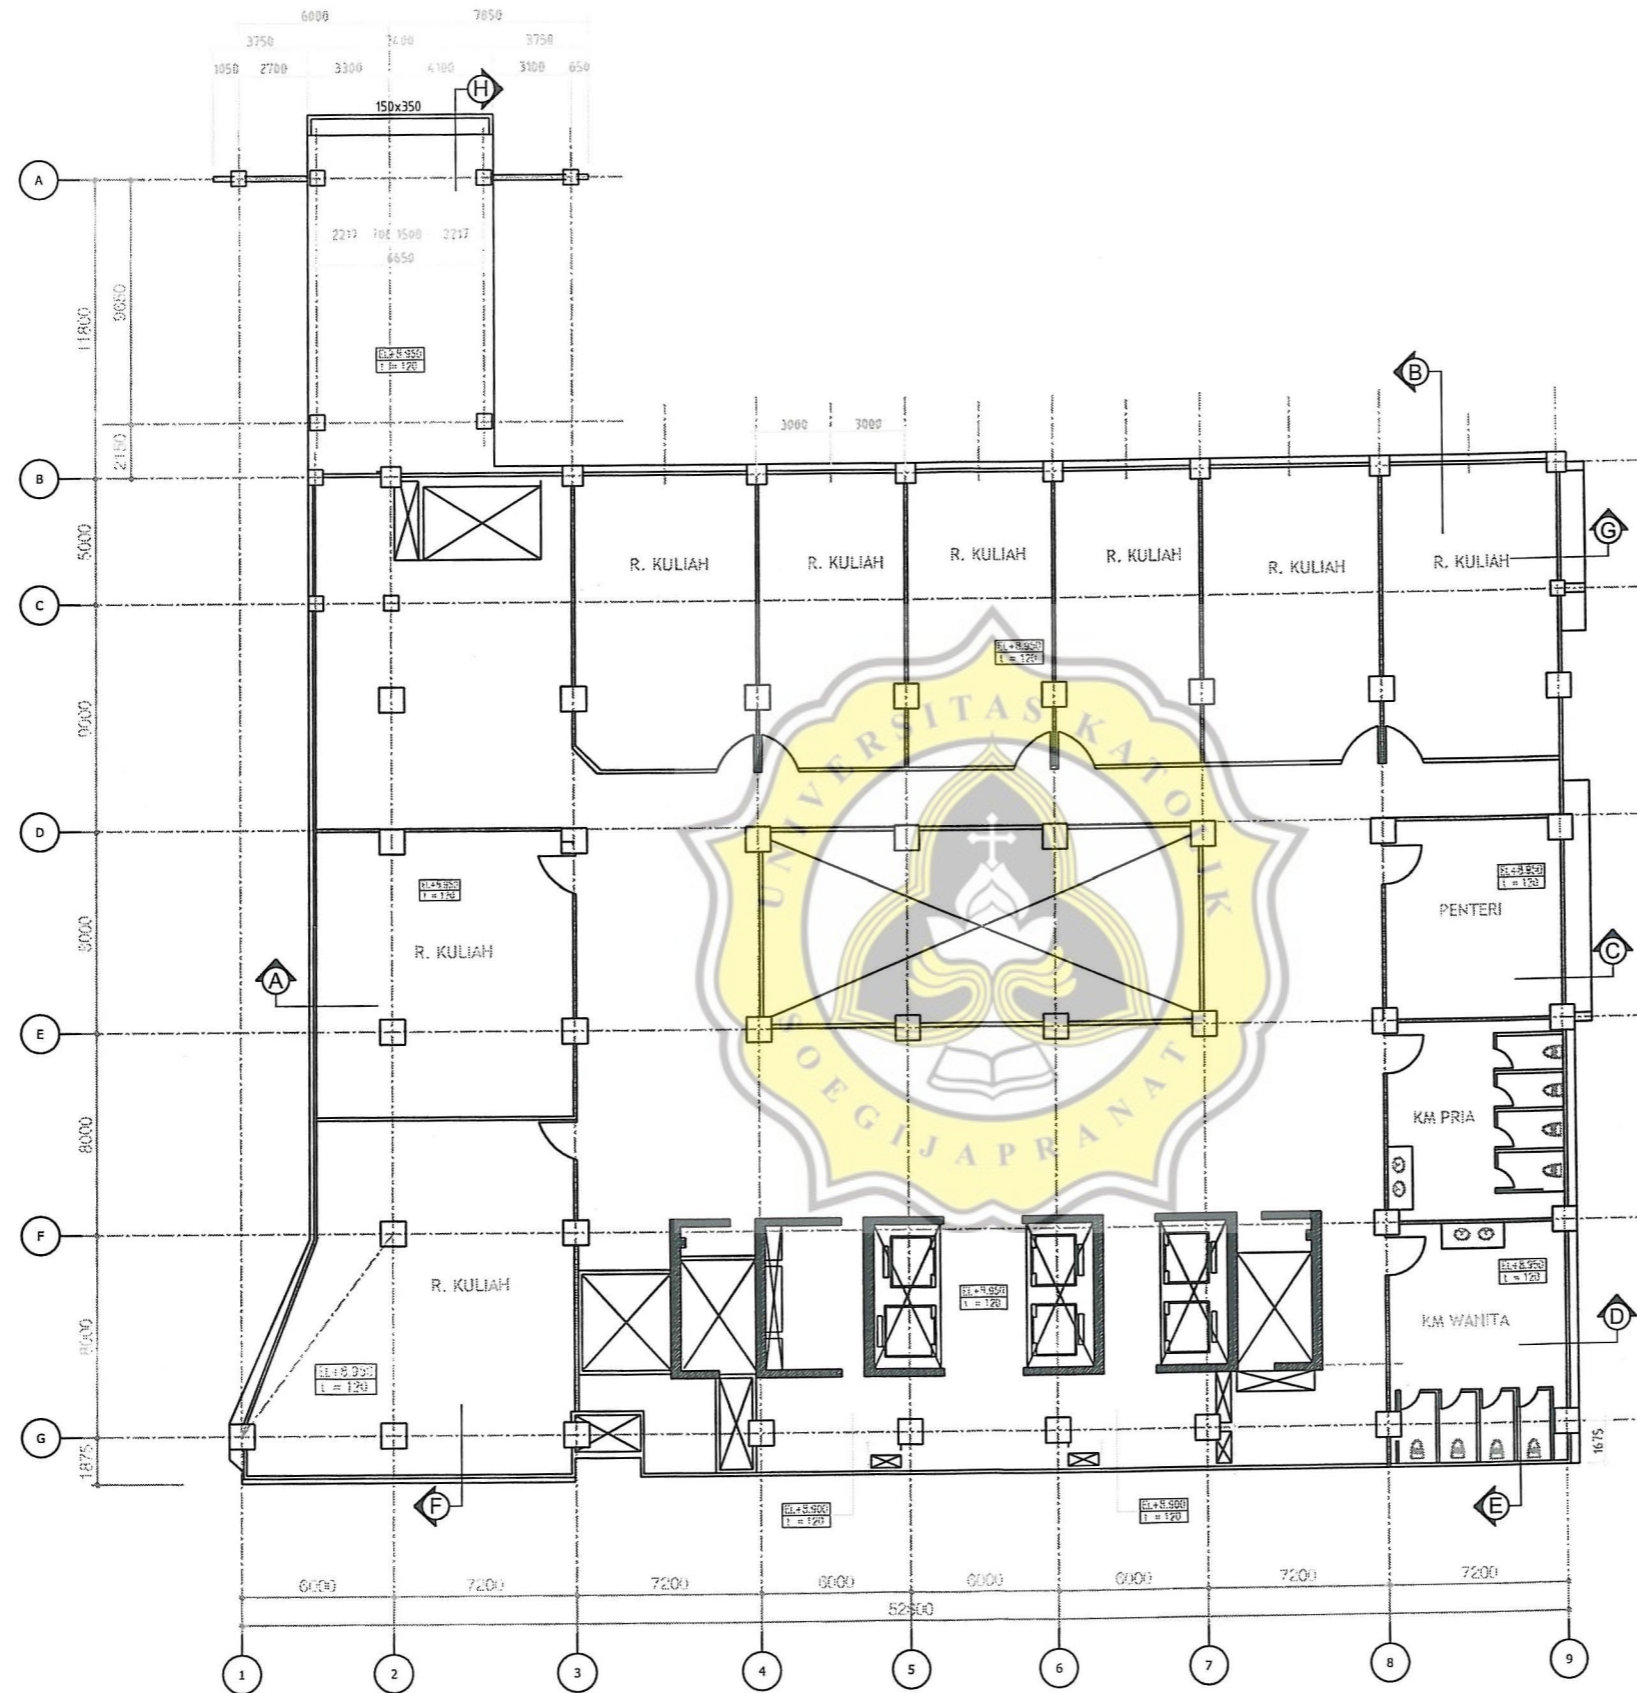



TUGAS AKHIR

UNIVERSITAS
BINA HARAPAN
PEMBANGUNAN
GEDUNG KULIAH BARU
DAN GEDUNG PARKIR

GAMBAR

DENAH KOLOM
&
SHEAR WALL

DIGAMBAR OLEH

Andi Nugroho W
07.12.0011
Ressa Akbar G
07.12.0030

DIPERIKSA OLEH


Hermawan.ST, MT

Ir.Budi Setyadi,MT

SKALA

LEMBAR

1:300

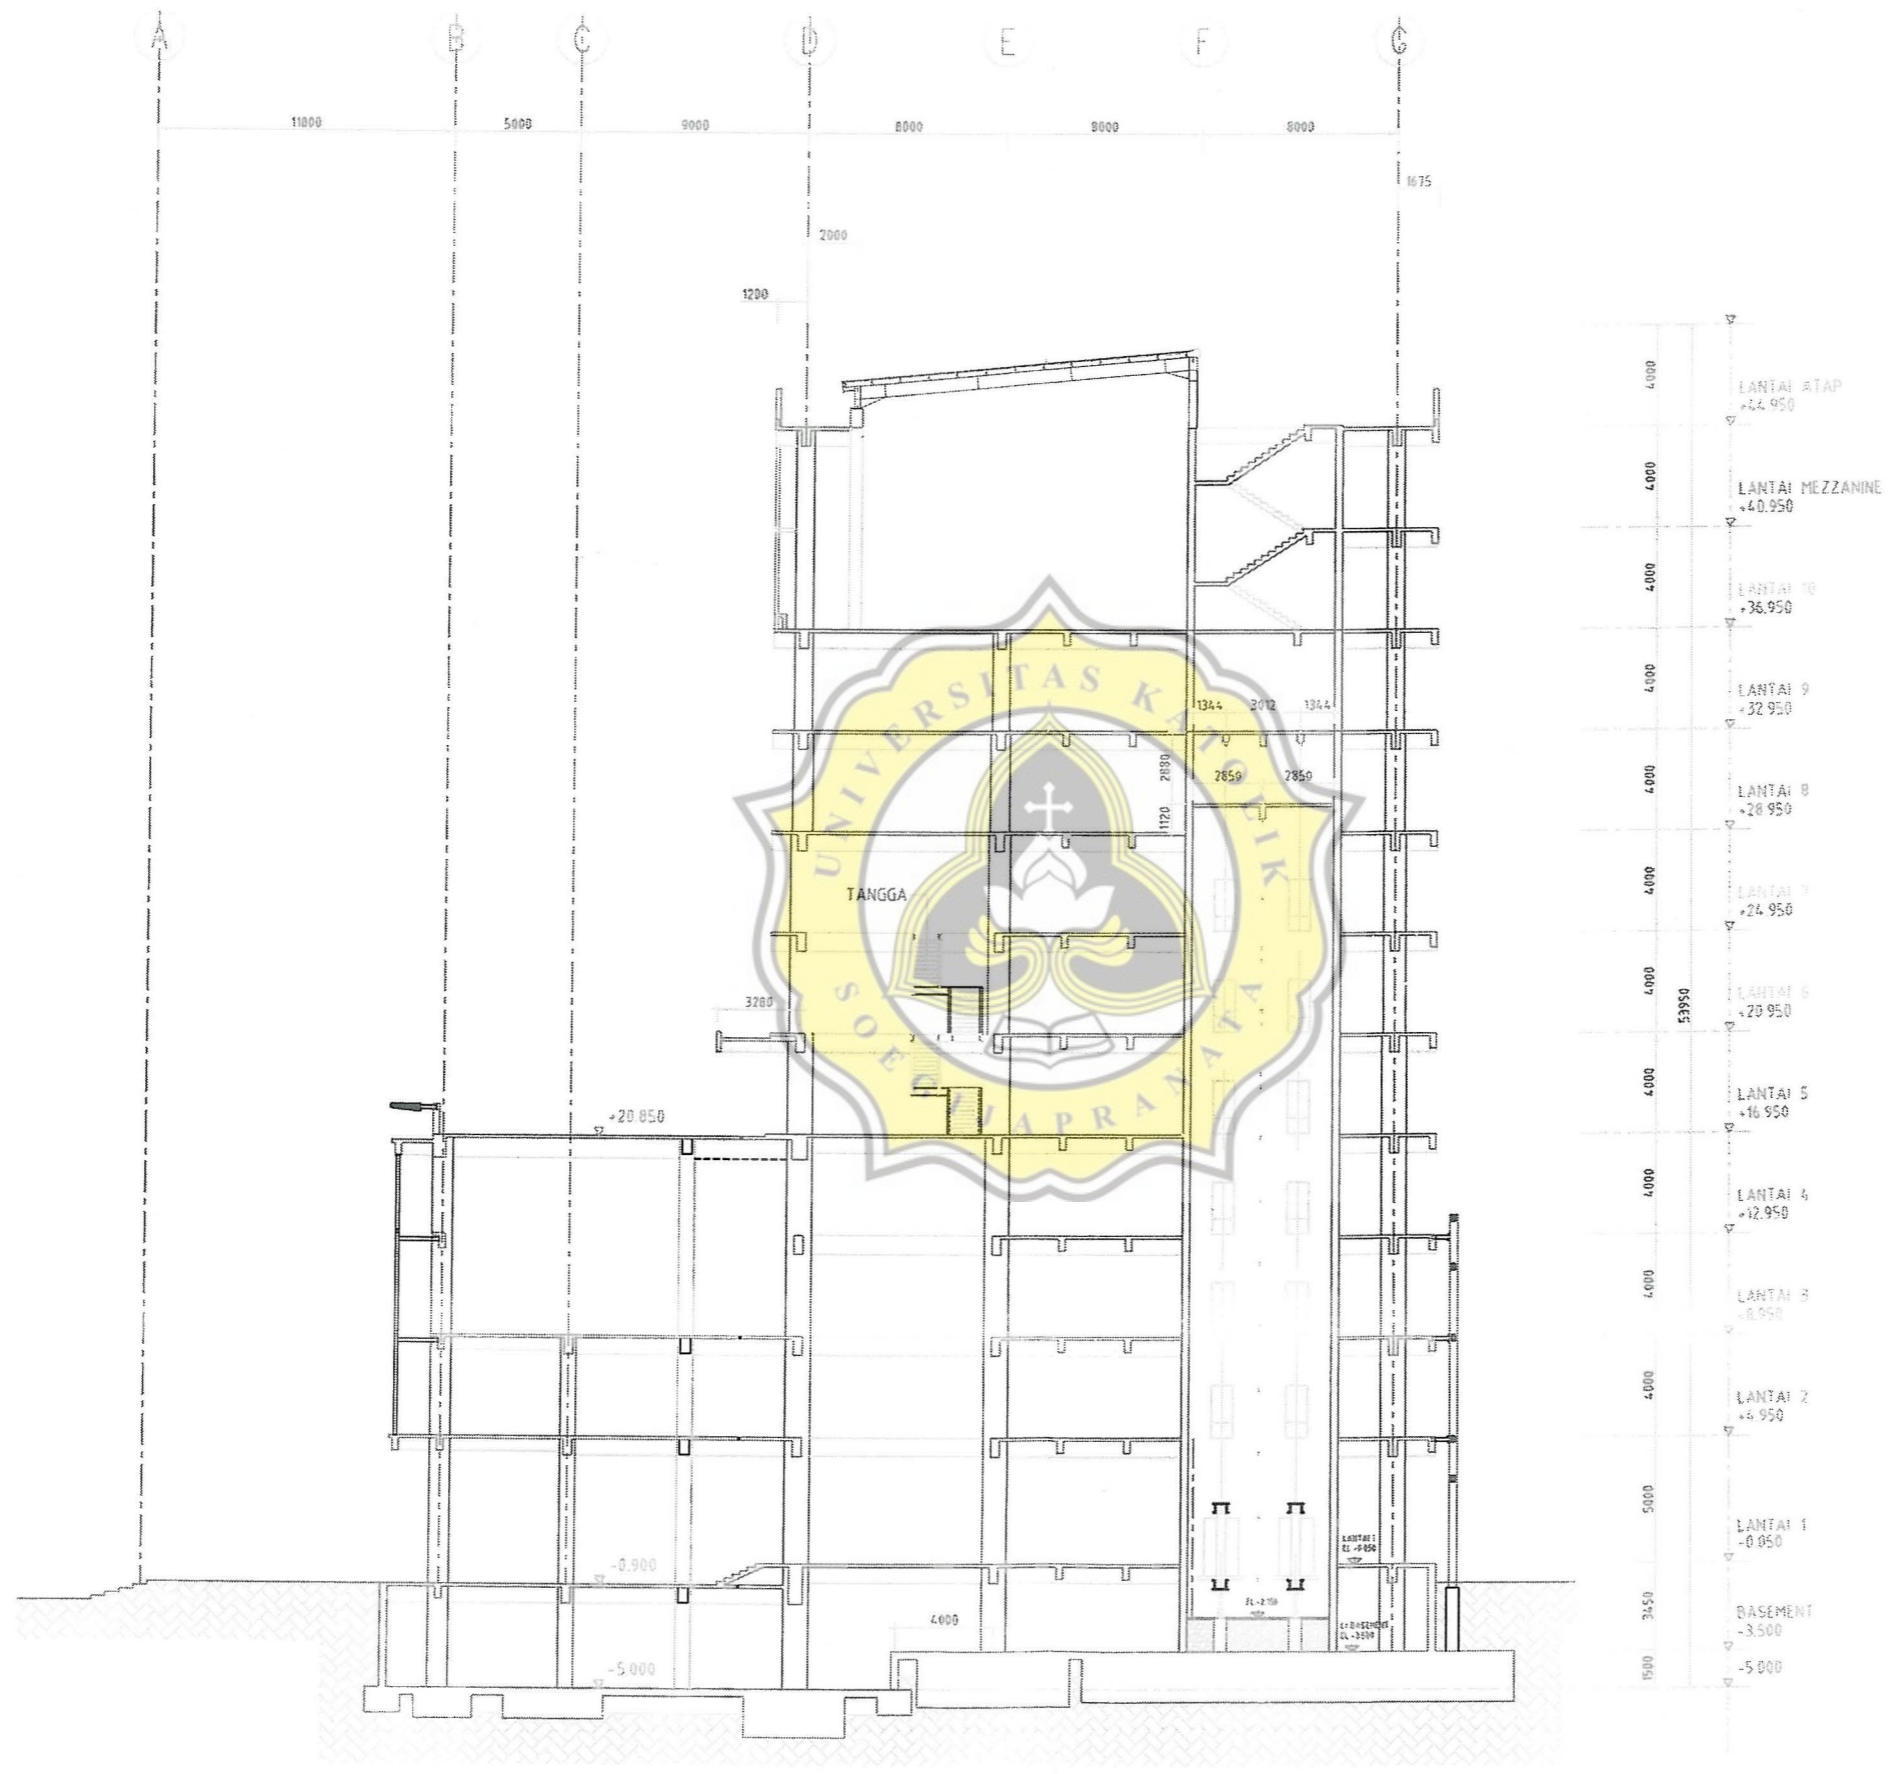

PORTAL AS 6
SKALA 1 : 300



TUGAS AKHIR

UNIVERSITAS
BINA HARAPAN
PEMBANGUNAN
GEDUNG KULIAH BARU
DAN GEDUNG PARKIR

GAMBAR

DENAH KOLOM
&
SHEAR WALL

DIGAMBAR OLEH

Andi Nugroho W
07.12.0011
Ressa Akbar G
07.12.0030

DIPERIKSA OLEH


Hermawan.ST, MT

Ir.Budi Setyadi,MT

SKALA

LEMBAR

1:300

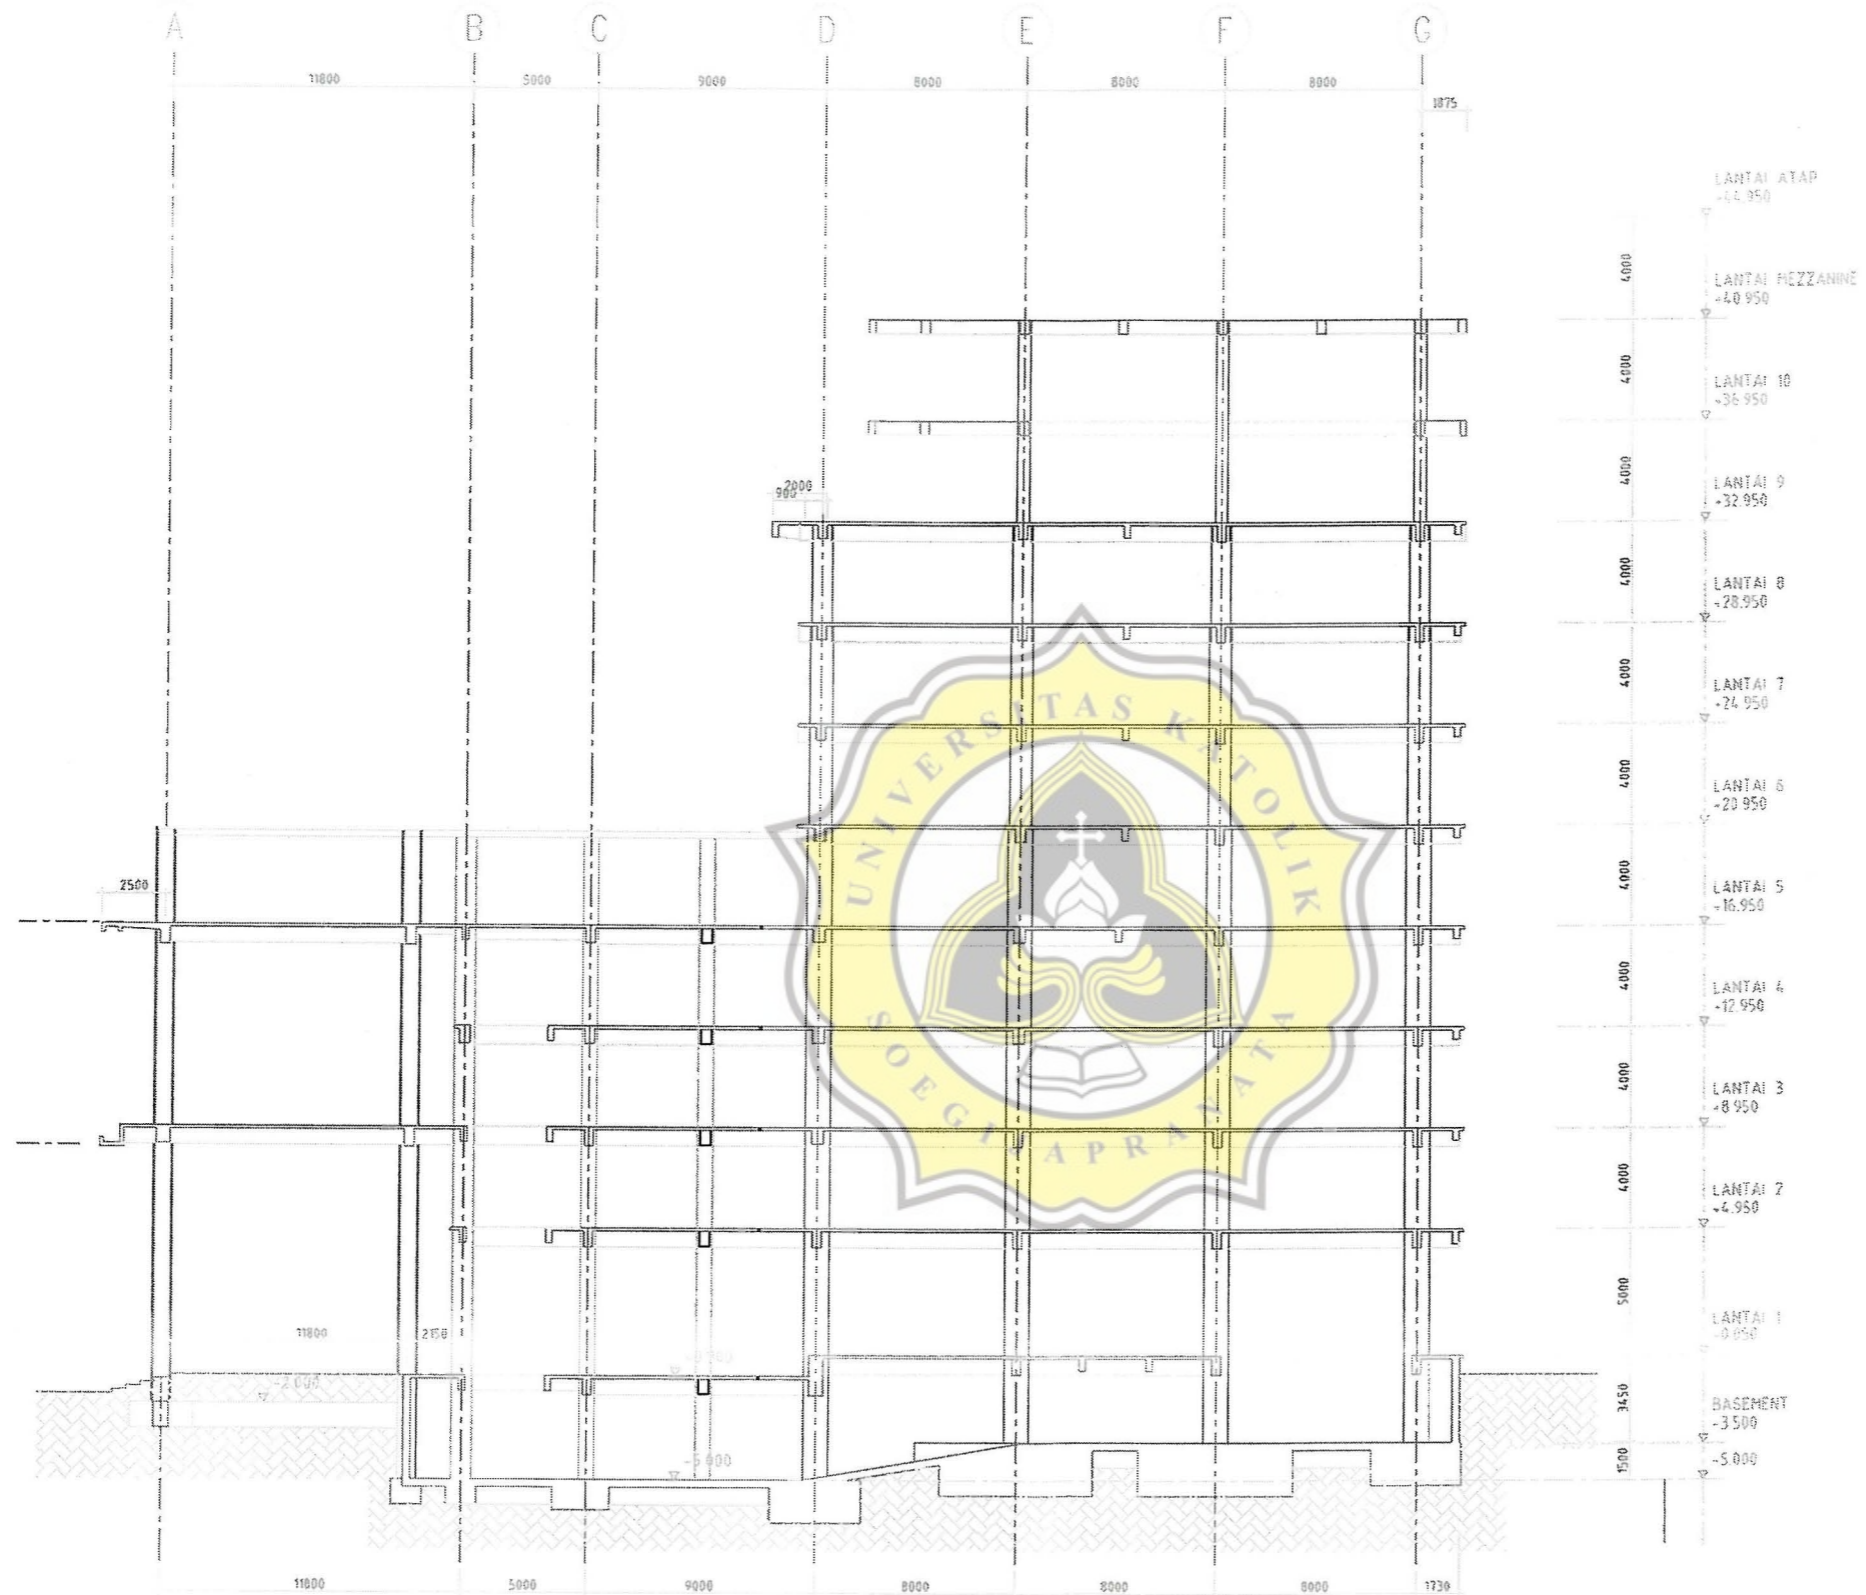

PORTAL AS 2

SKALA 1 : 300



TUGAS AKHIR

UNIVERSITAS
BINA HARAPAN
PEMBANGUNAN
GEDUNG KULIAH BARU
DAN GEDUNG PARKIR

GAMBAR

TAMPAK SAMPING KANAN

DIGAMBAR OLEH

Andi Nugroho W
07.12.0011
Ressa Akbar G
07.12.0030

DIPERIKSA OLEH


Ir.RM.Endro Gijanto MT

Ir. Budi Setyadi M.T.

SKALA

LEMBAR

1 : 300

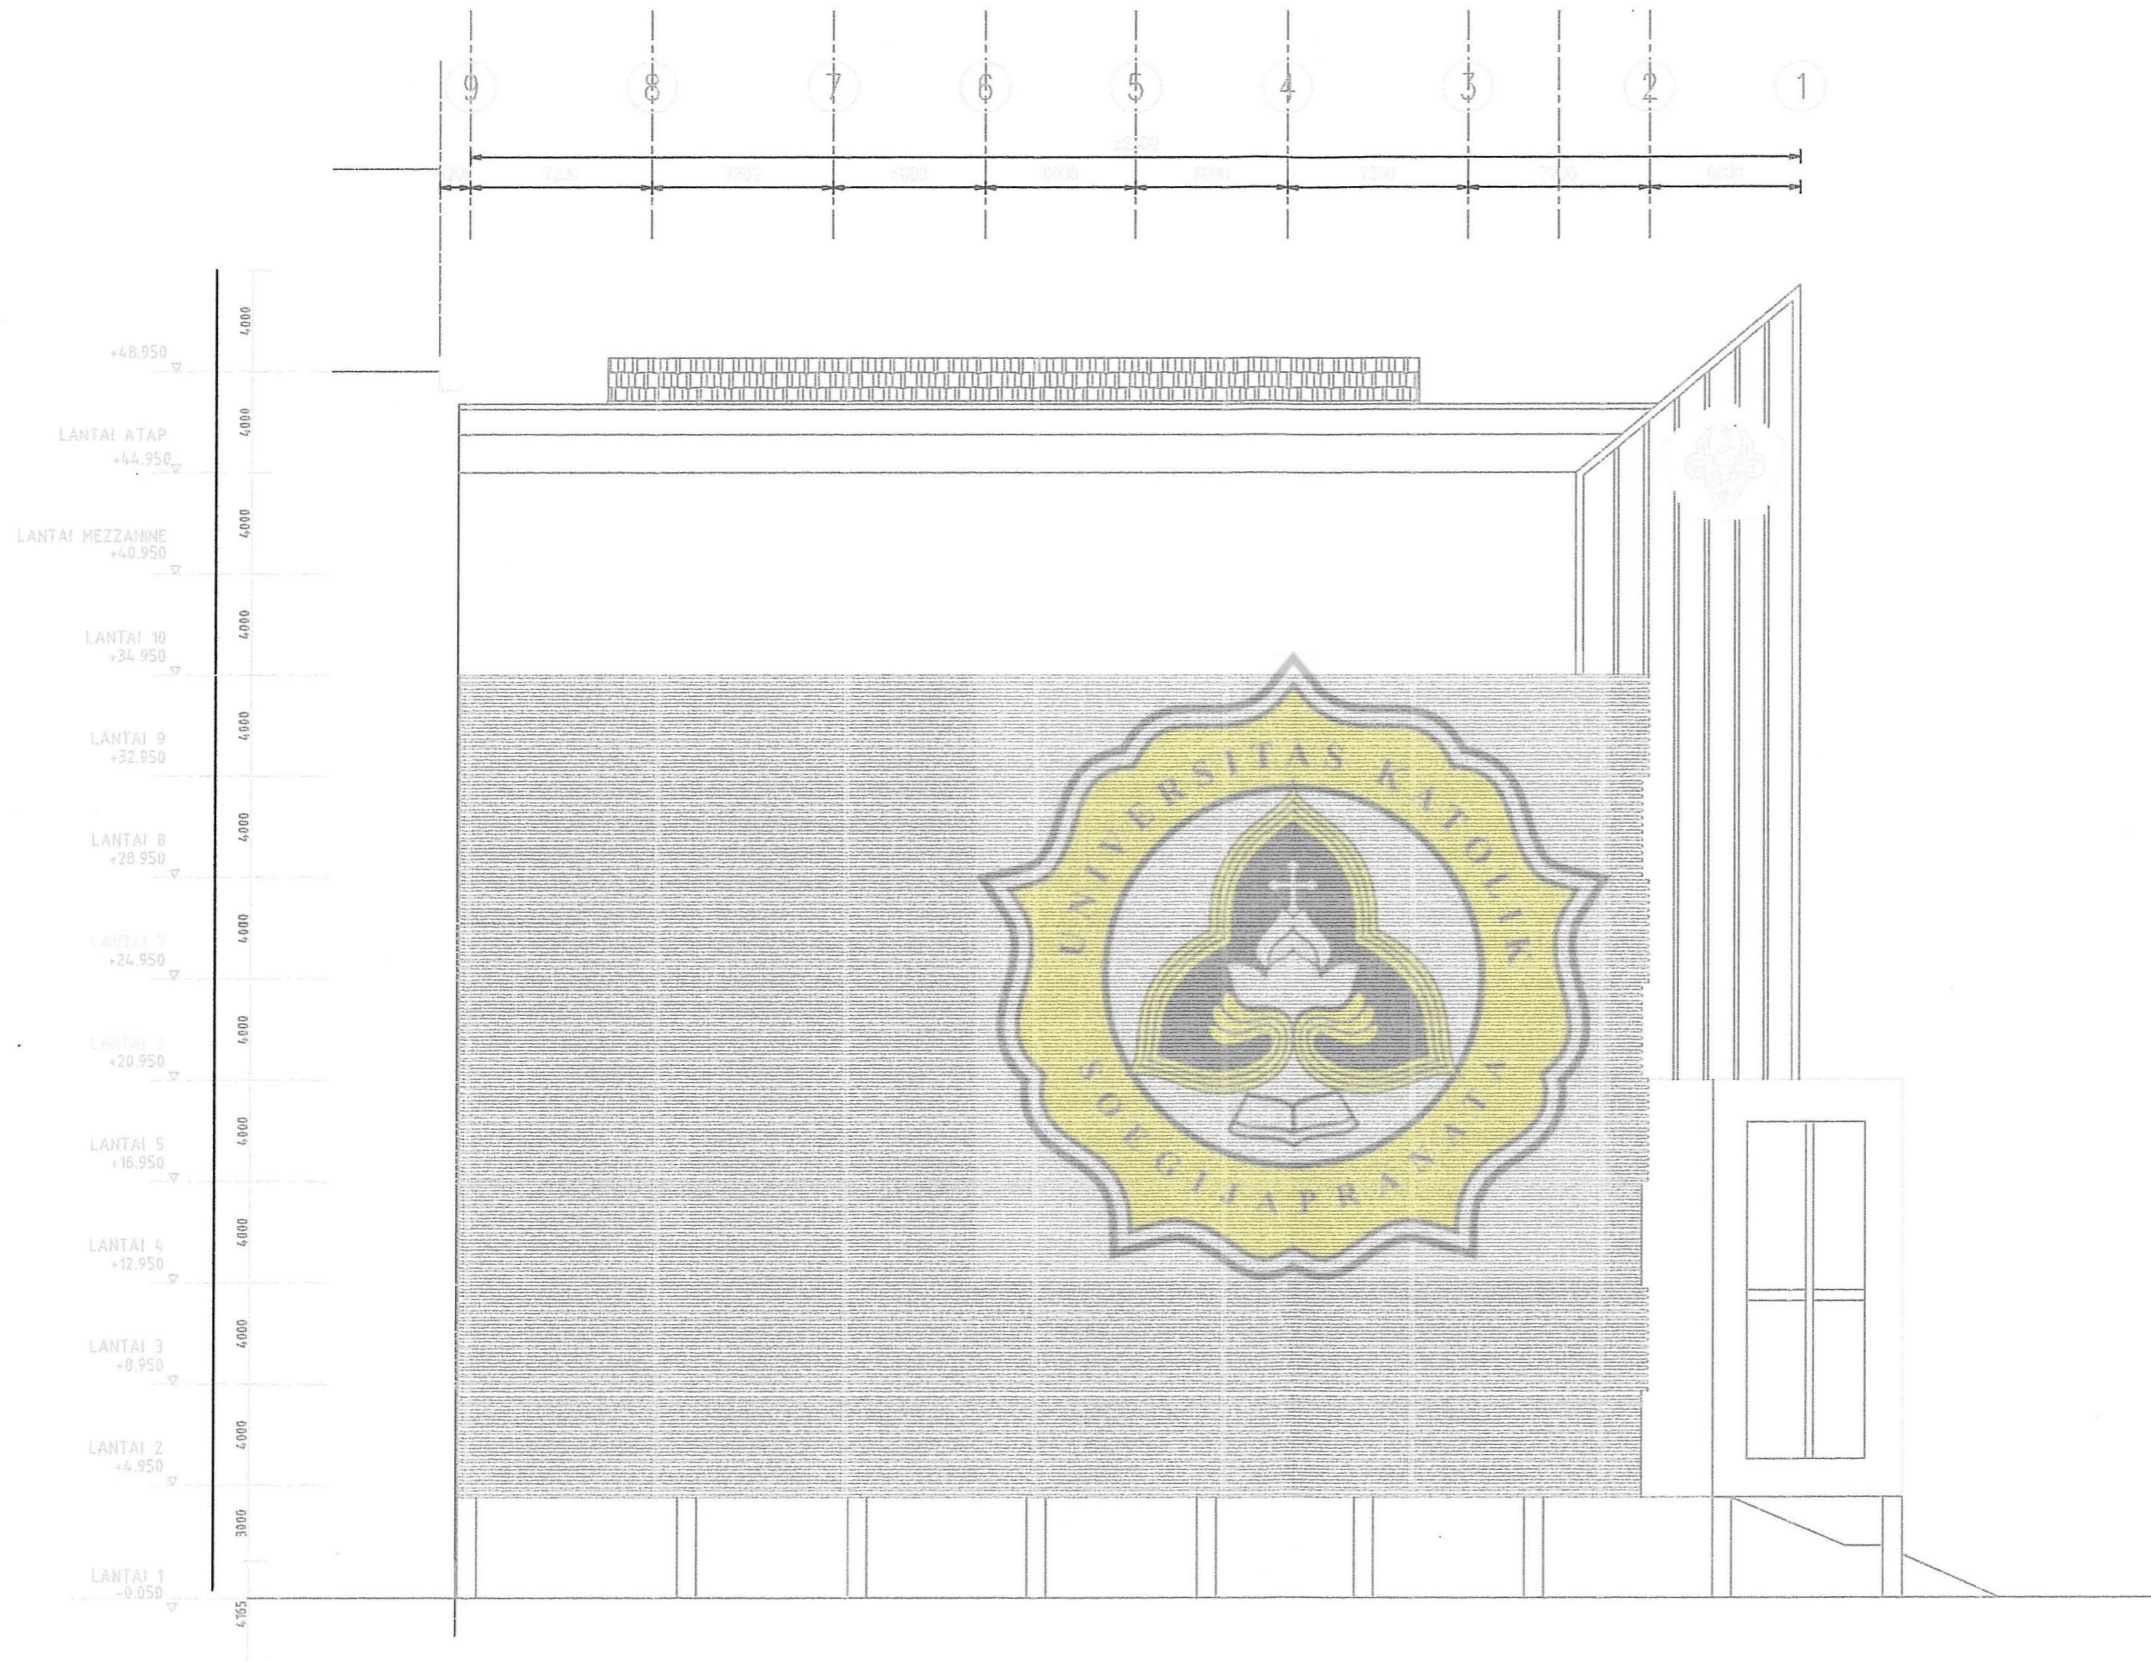

TAMPAK SAMPING KANAN
SKALA 1 : 200



TUGAS AKHIR

UNIVERSITAS
BINA HARAPAN
PEMBANGUNAN
GEDUNG KULIAH BARU
DAN GEDUNG PARKIR

GAMBAR

TAMPAK SAMPING KIRI

DIGAMBAR OLEH

Andi Nugroho W
07.12.0011
Ressa Akbar G
07.12.0030

DIPERIKSA OLEH


Hermawan S.T.,M.T.

Ir. Budi Setyadi M.T.

SKALA

LEMBAR

1 : 300

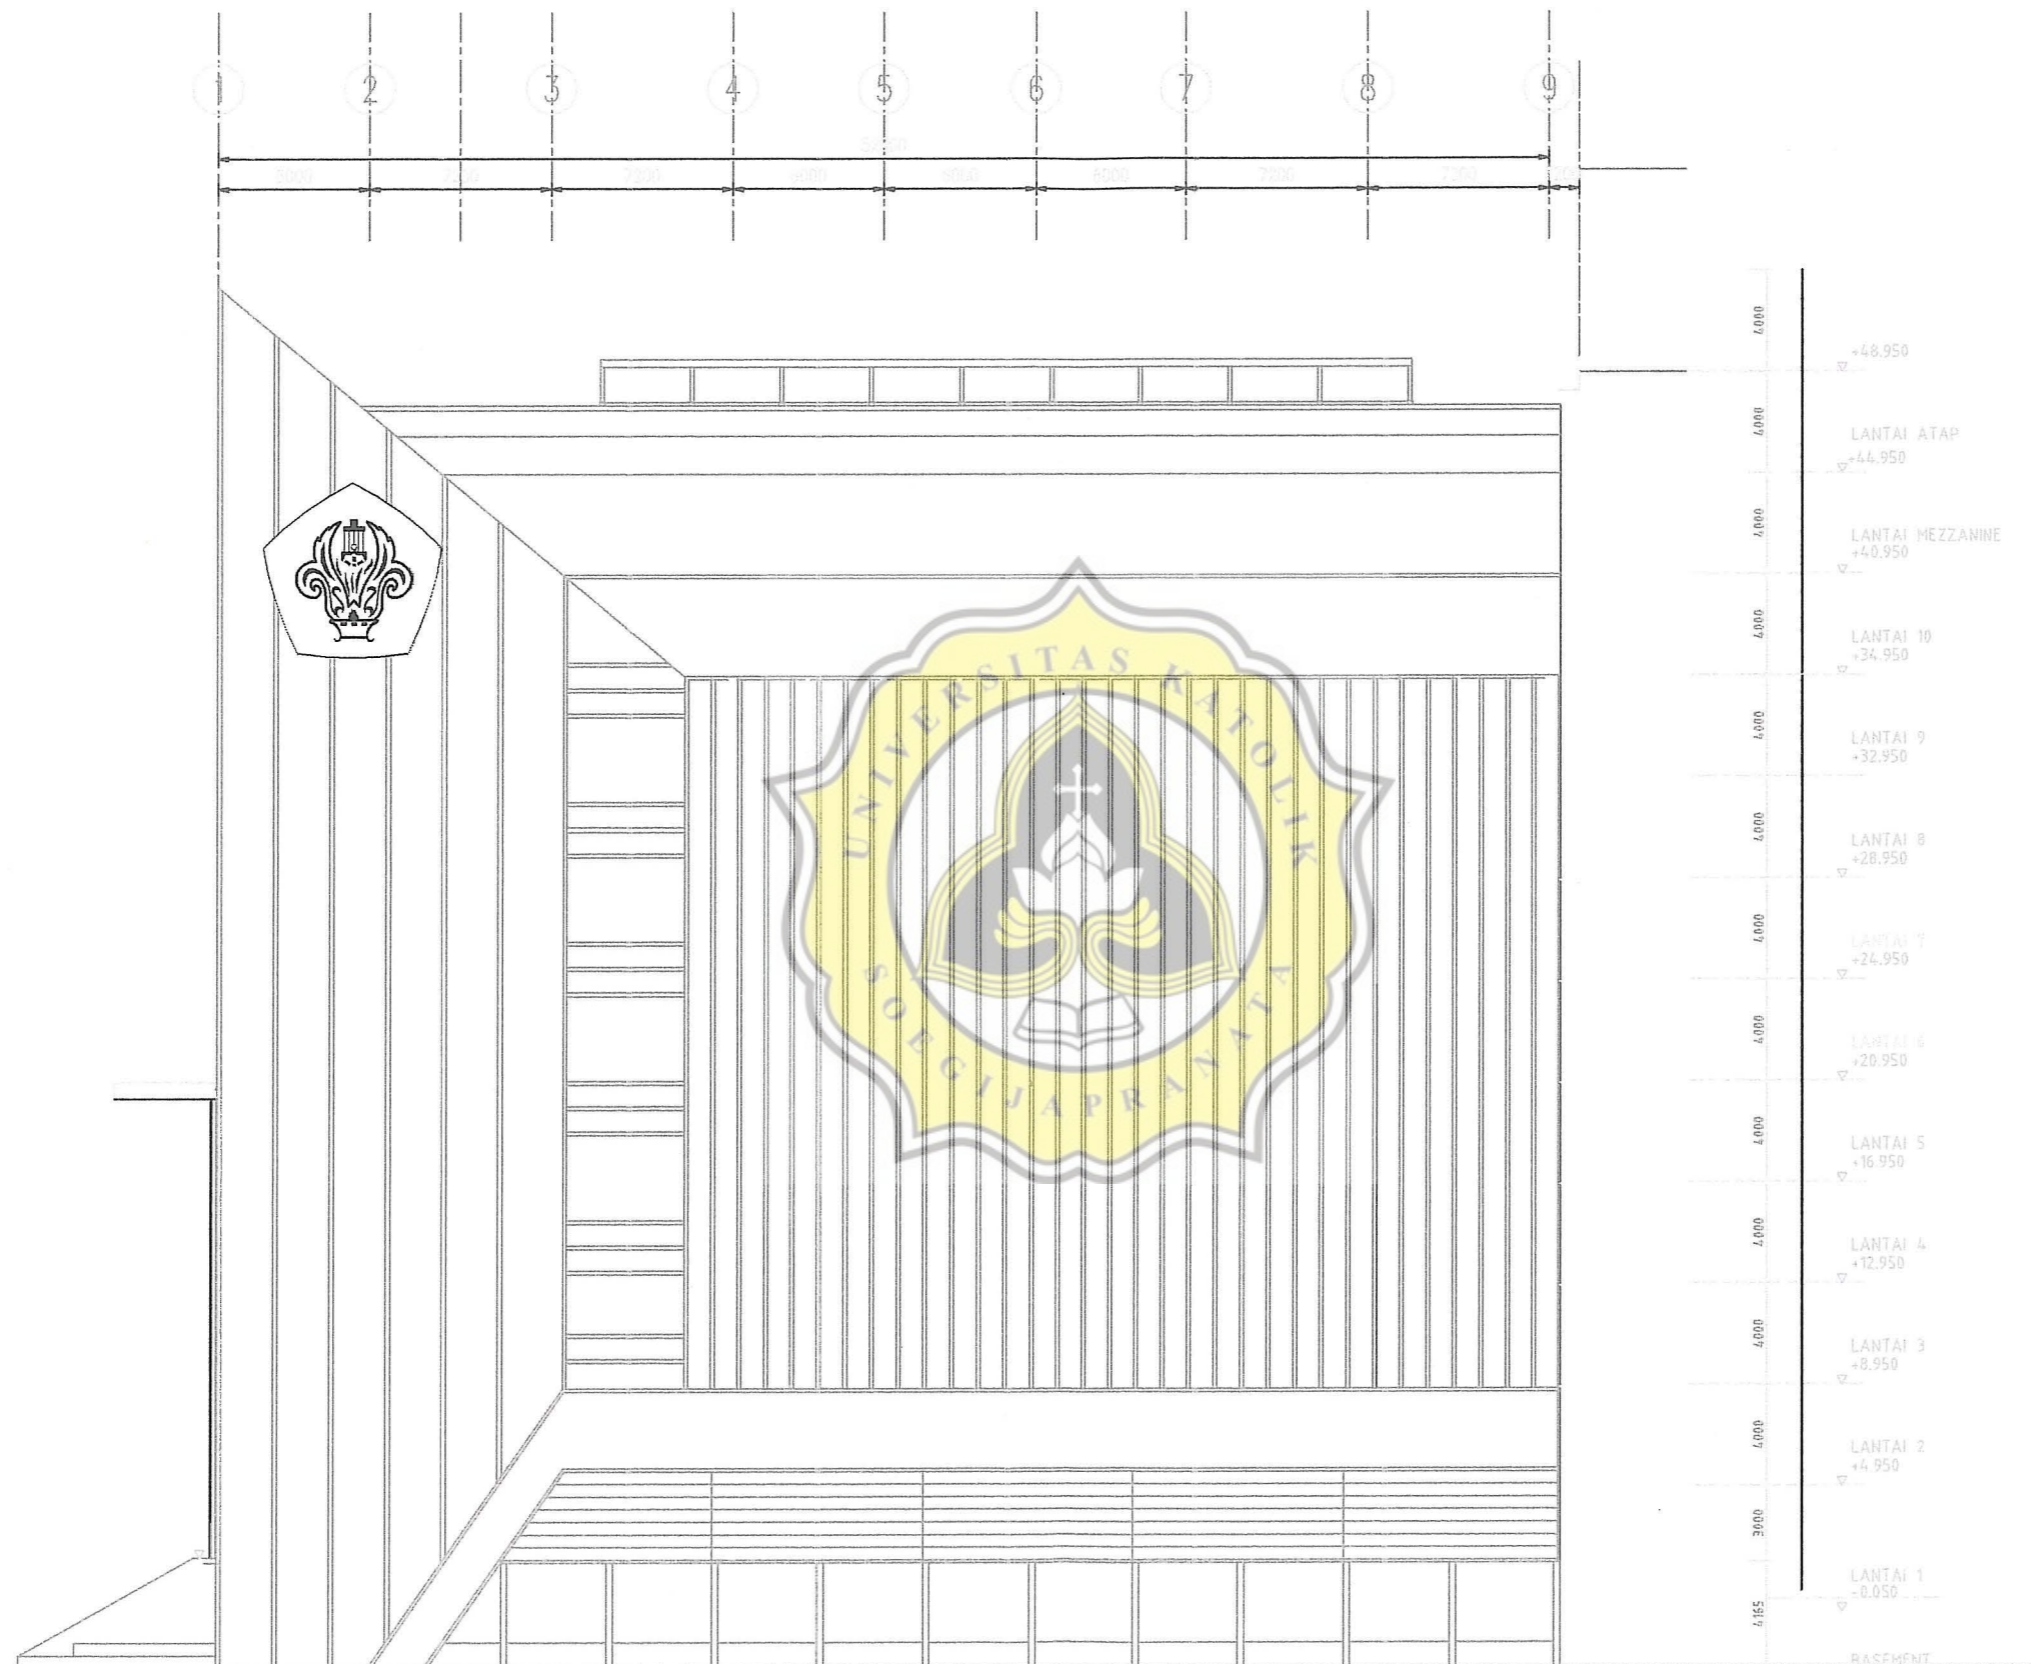

TAMPAK SAMPING KIRI
SKALA 1 : 200



TUGAS AKHIR

UNIVERSITAS
BINA HARAPAN
PEMBANGUNAN
GEDUNG KULIAH BARU
DAN GEDUNG PARKIR

GAMBAR

TAMPAK DEPAN

DIGAMBAR OLEH

Andi Nugroho W
07.12.0011
Ressa Akbar G
07.12.0030

DIPERIKSA OLEH

Hermawan S.T.,M.T.

Ir. Budi Setyadi M.T.

SKALA

LEMBAR

1 : 300



TAMPAK DEPAN

SKALA 1 : 200



TUGAS AKHIR

UNIVERSITAS
BINA HARAPAN
PEMBANGUNAN
GEDUNG KULIAH BARU
DAN GEDUNG PARKIR

GAMBAR

DETAIL TANGGA

DIGAMBAR OLEH

Andi Nugroho W

Ressa Akbar G

DIPERIKSA OLEH


Hermawan.ST, MT

Ir.Budi Setyadi,MT


SKALA

LEMBAR


1: 20

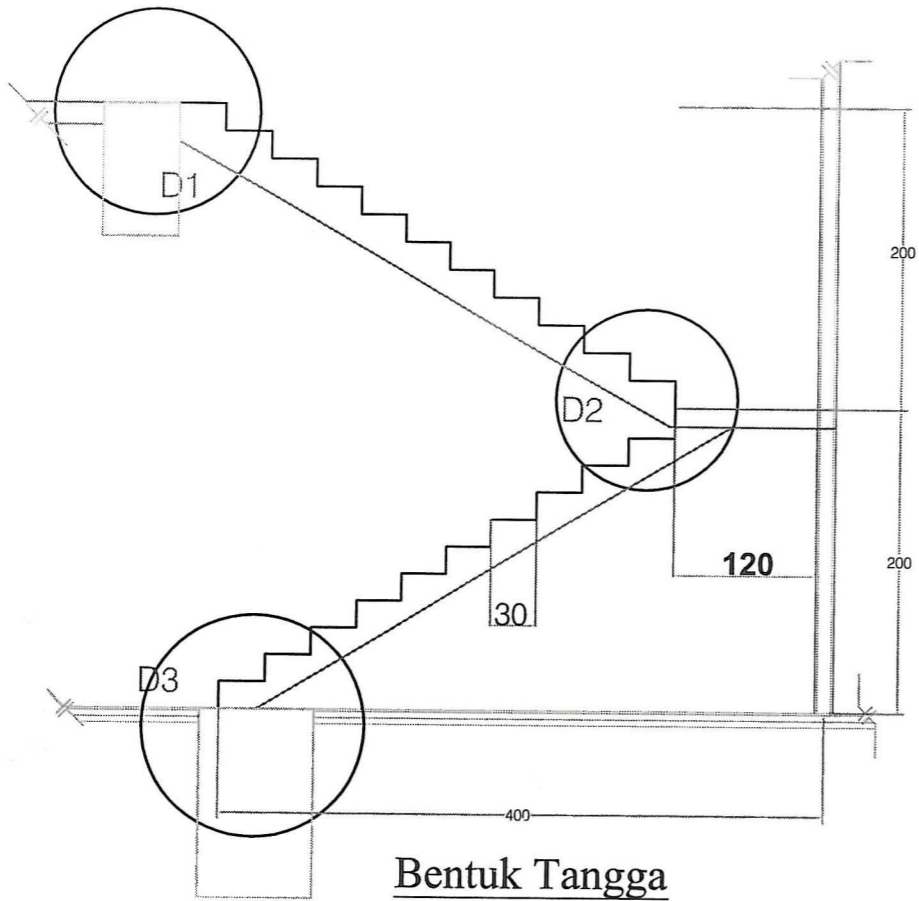


Bentuk Tangga
Skala 1°25

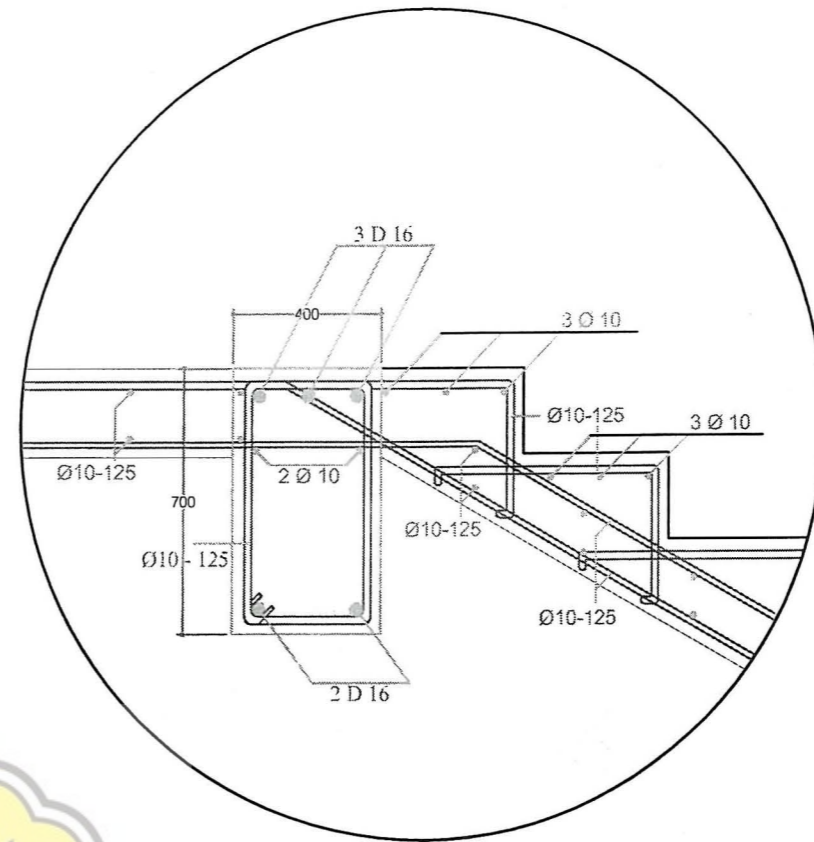

Potongan D1
Skala 1°10

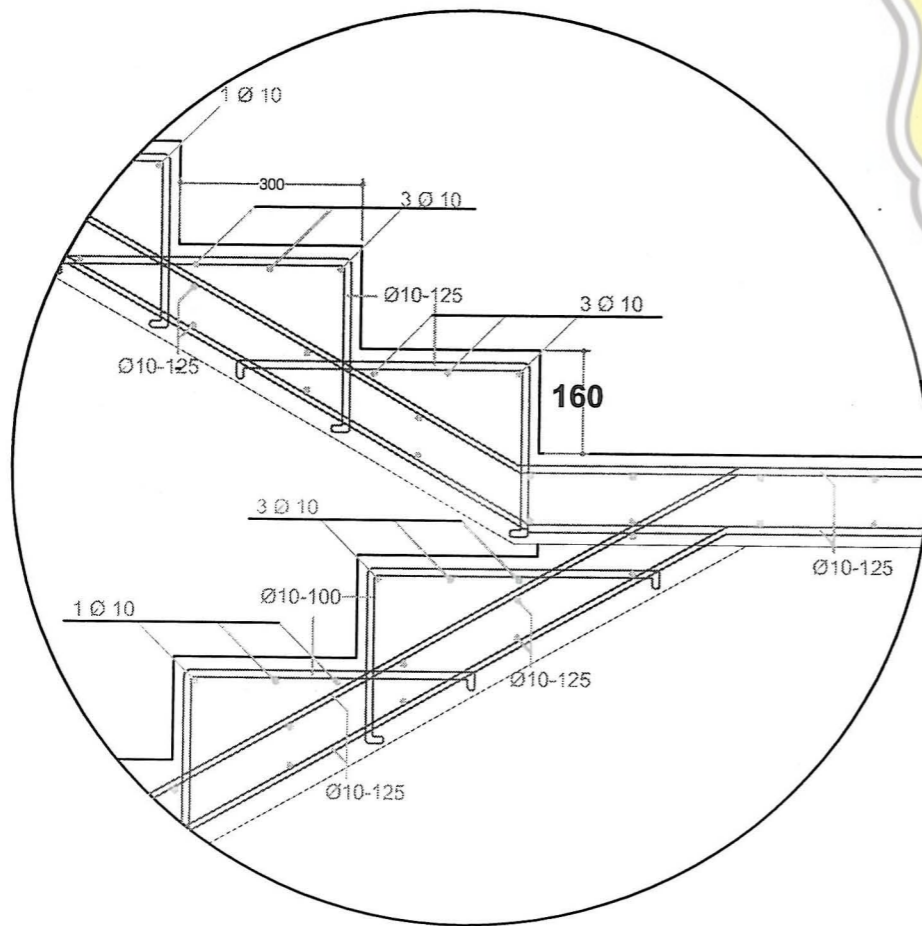

Potongan D2
Skala 1°10

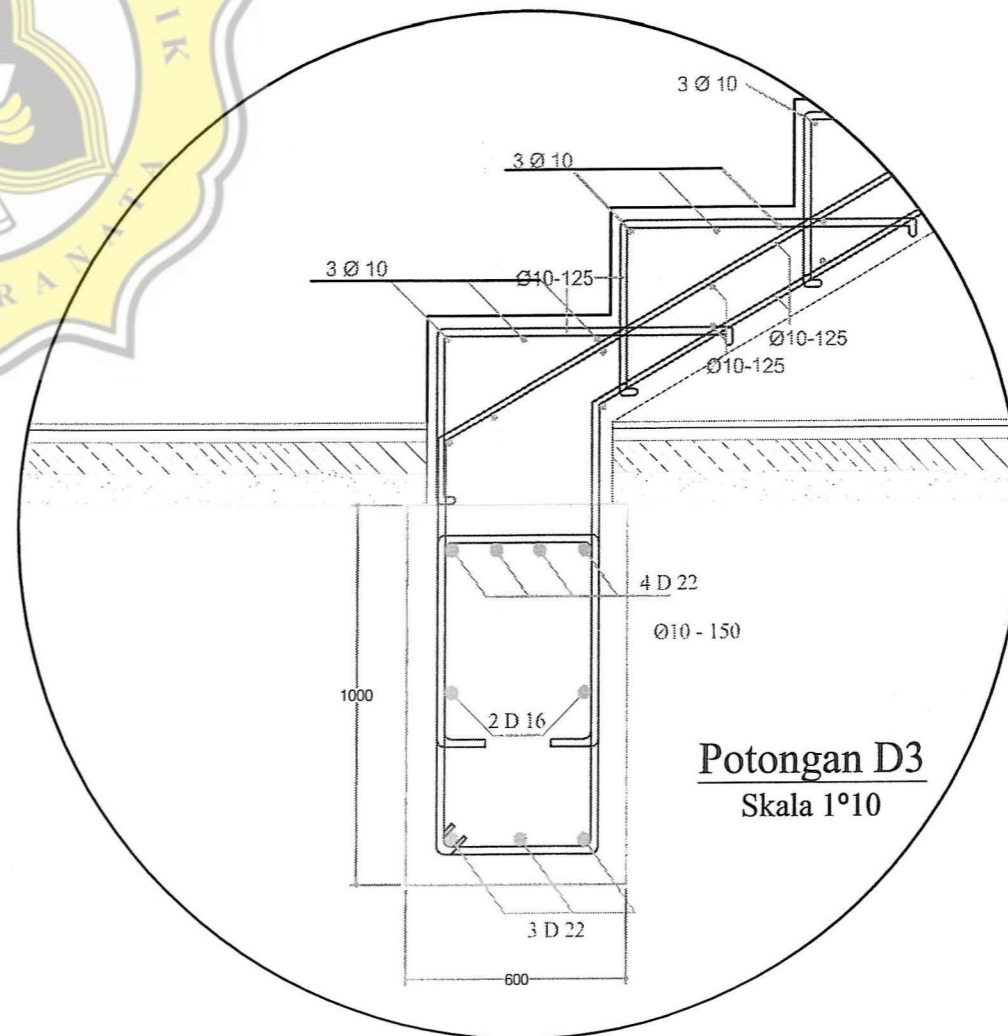

Potongan D3
Skala 1°10





TUGAS AKHIR

UNIVERSITAS
BINA HARAPAN
PEMBANGUNAN
GEDUNG KULIAH BARU
DAN GEDUNG PARKIR

GAMBAR

DENAH ARSITEK LT.2

DIGAMBAR OLEH

Andi Nugroho W
07.12.0011
Ressa Akbar G
07.12.0030

DIPERIKSA OLEH

Hermawan.ST, MT

Ir.Budi Setyadi,MT

SKALA

LEMBAR

1:300

